


Primer ugradnje

Pločnik klase D 400

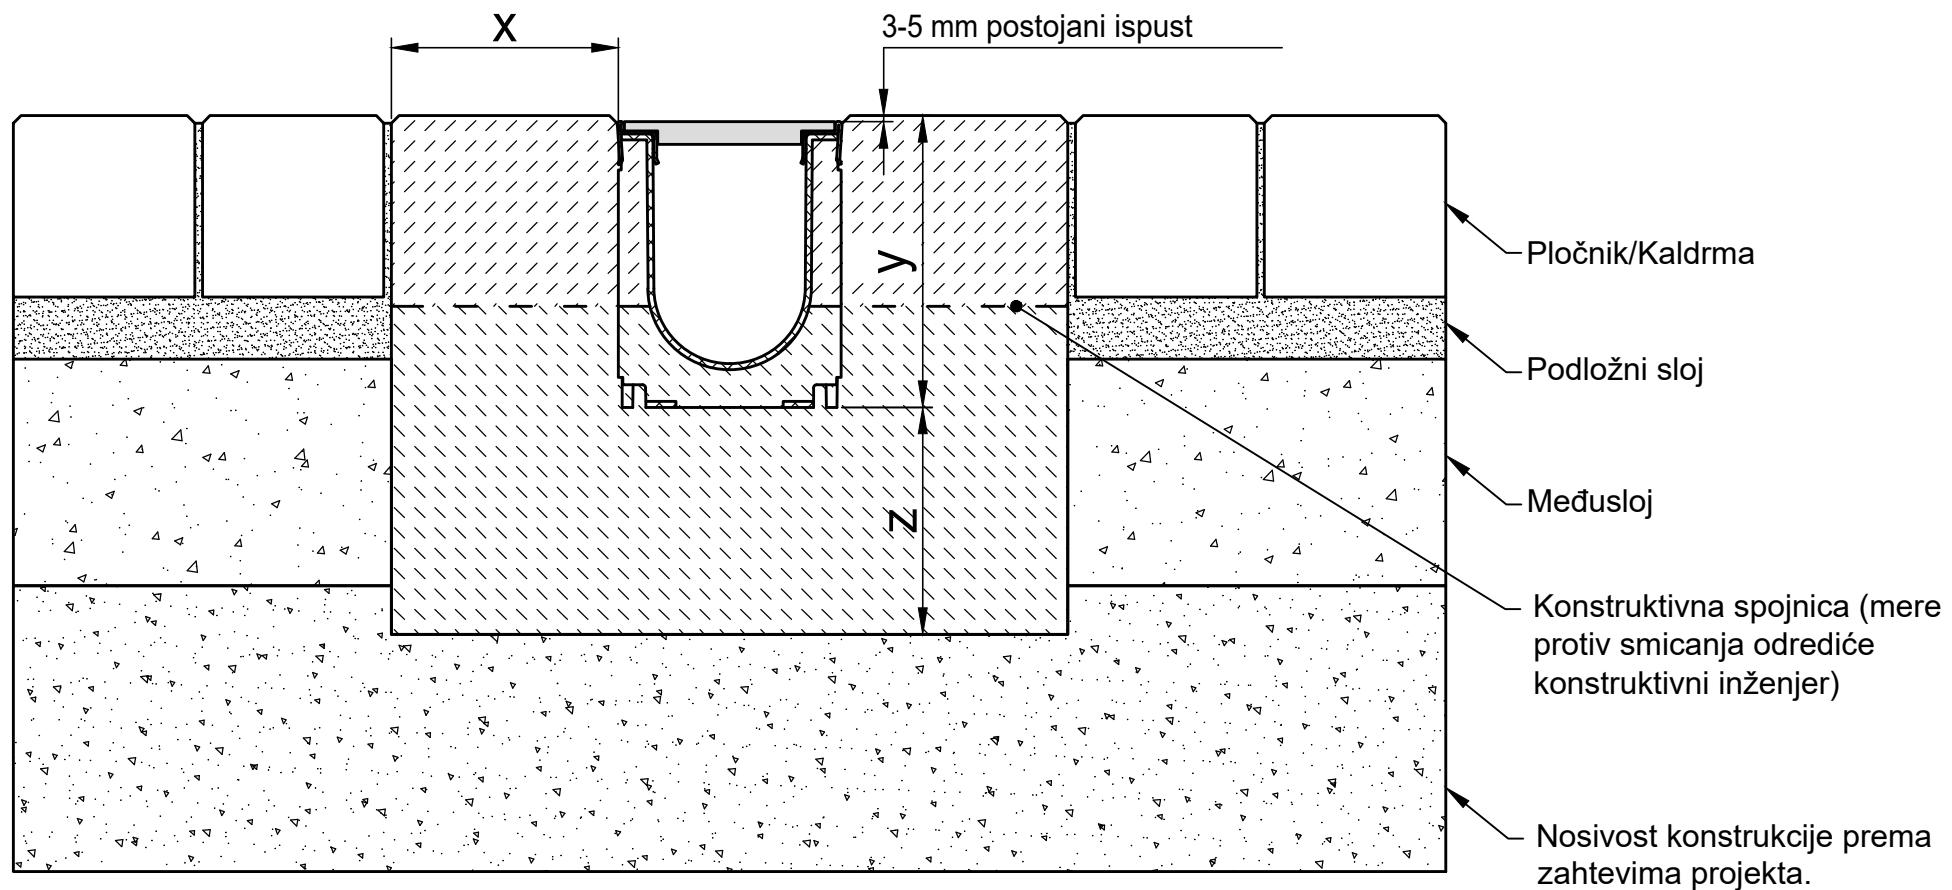

* y = Visina kanala plus isput

Klasa opterećenja u skladu sa EN 1433 / DIN 19580		A 15	B 125	C 250	D 400**	E 600**	F 900**	Važi za sledeće sisteme kanala: RECYFIX PLUS X 100, 150, 200, 300
Osnova: širina x / visina y / debeljina z (u cm)					15 * / 15			
EN 206-1 / DIN 1045-3	kvalitet betonskog dužnjaka				C30/37 XF4,XM1			
Navedeni kvalitet betona predstavlja minimalni kvalitet	bez opasnosti od mržnjenja na bočnoj strani				C25/30 X0			
	opasnost od mržnjenja na bočnoj strani				C25/30 XF3			
Uputstva za ugradnju se stalno prilagođavaju tehničkim uslovima. Sa novim izdanjima, stari primjeri prestaju da važe. Pre planiranja ili ugradnje molimo da provjerite koja je najnovija verzija na www.hauraton.rs . Žaptivni sloj u konstrukciji ispod kanala je neophodan.		Stanje 05.05.2023		Primenjuju se naša opšta uputstva za ugradnju.		Format DIN A4		
						model 1:5		
		0000041091_SERBIAN.dwg		3		EBBw		
RF-PlusX-100 Typ 010 Rinnenunterteil Einbaubeispiel Klasse D 400 in Pflaster								