
Primer ugradnje
Beton klasa D 400 - F 900

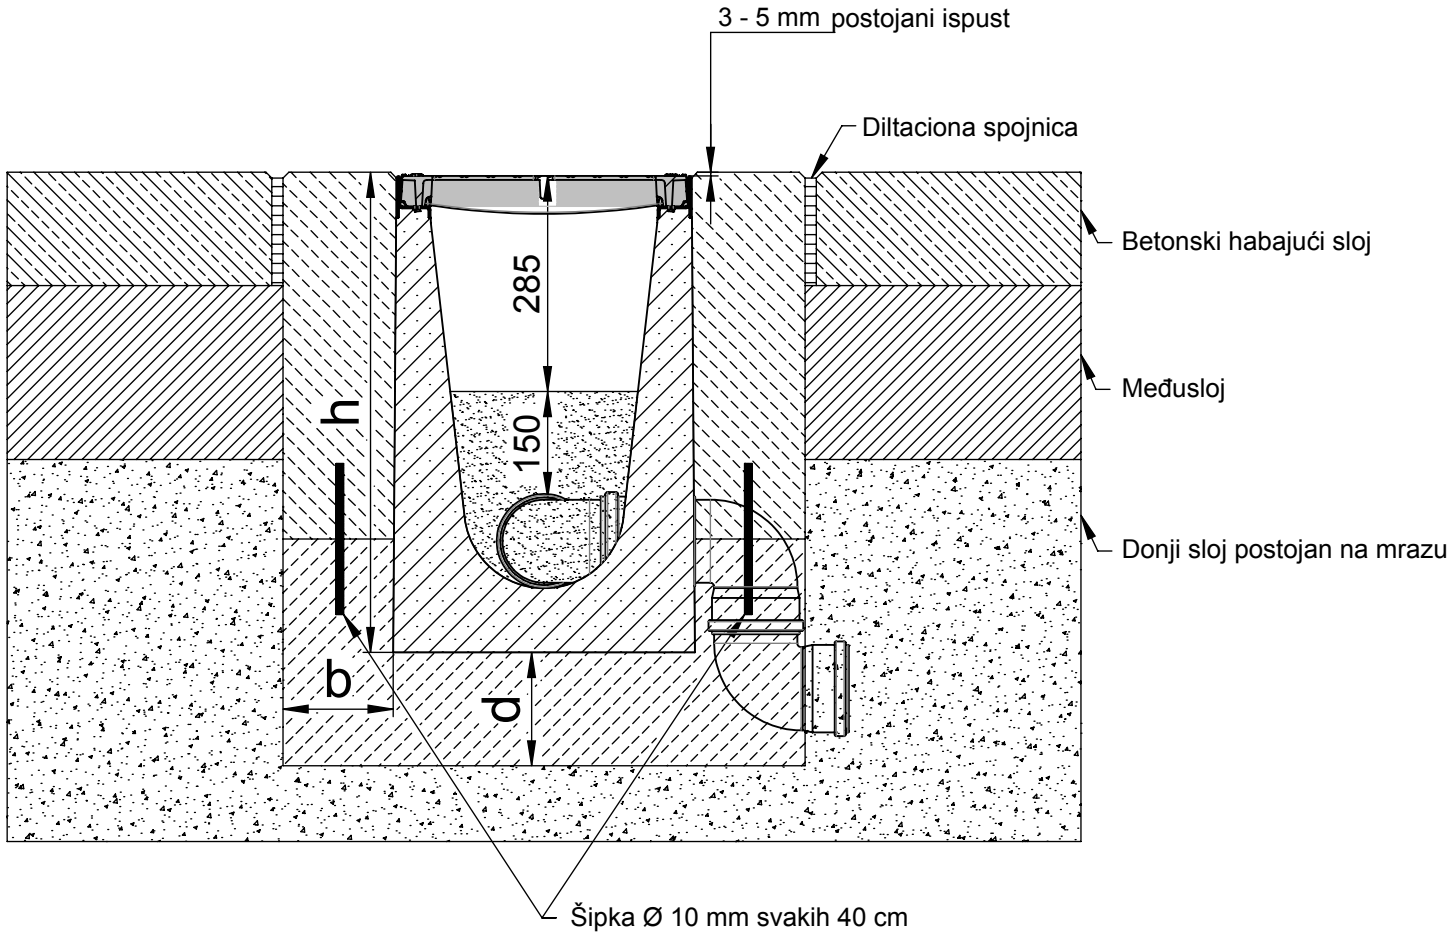

* h = Visina kanala plus ispust

Klasa opterećenja u skladu sa EN 1433 / DIN 19580		A 15	B 125	C 250	D 400**	E 600	F 900
Osnova: širina b / debljina d / visina h (u cm)					15 / 15 / *	15 / 20 / *	15 / 20 / *
Navedeni kvalitet betona predstavlja minimalni kvalitet							
EN 206-1 / DIN 1045-3	kvalitet betonskog dužnjaka				C 30/37 XF 4	C 30/37 XF 4	C 30/37 XF 4
	opasnost od mržnjenja na bočnoj strani				C 30/37 XD 1	C 30/37 XD 1	C 30/37 XD 1

Važi za sledeće sisteme kanala:

DRAINFIX CLEAN 300

DRAINFIX CLEAN 400

Uputstva za ugradnju se stalno prilagođavaju tehničkim uslovima. Sa novim izdanjima, stari primeri prestaju da važe. Pre planiranja ili ugradnje molimo da proverite koja je najnovija verzija na www.hauraton.rs
Zaptivni sloj u konstrukciji ispod kanala je neophodan.

** Nije za upotrebu na putevima i autoputevima na kojima se stalno odvija frekventan promet

Stanje 14.08.2013

Primenjuju se naša opšta uputstva za ugradnju.

Format DIN A4

model 1:10

92_0000057949 Einbaubeispiel www

DRF-Clean NW 300 Typ 01H verzinkte Zarge mit Gussrost Klasse D 400, Abgang links mit Substrat Einbaubeispiel Klasse D 400 in Beton

hauraton
Klare Cetkin 11/8
11080 Beograd
Srbija
Tel: 011/319 47 61
Fax: 011/260 85 37
office@hauraton.rs