
Primer ugradnje
Pločnik klasa A 15 - B 125

Typ 60: Nije za upotrebu u područjima a kojima se stalno odvija frekventan promet

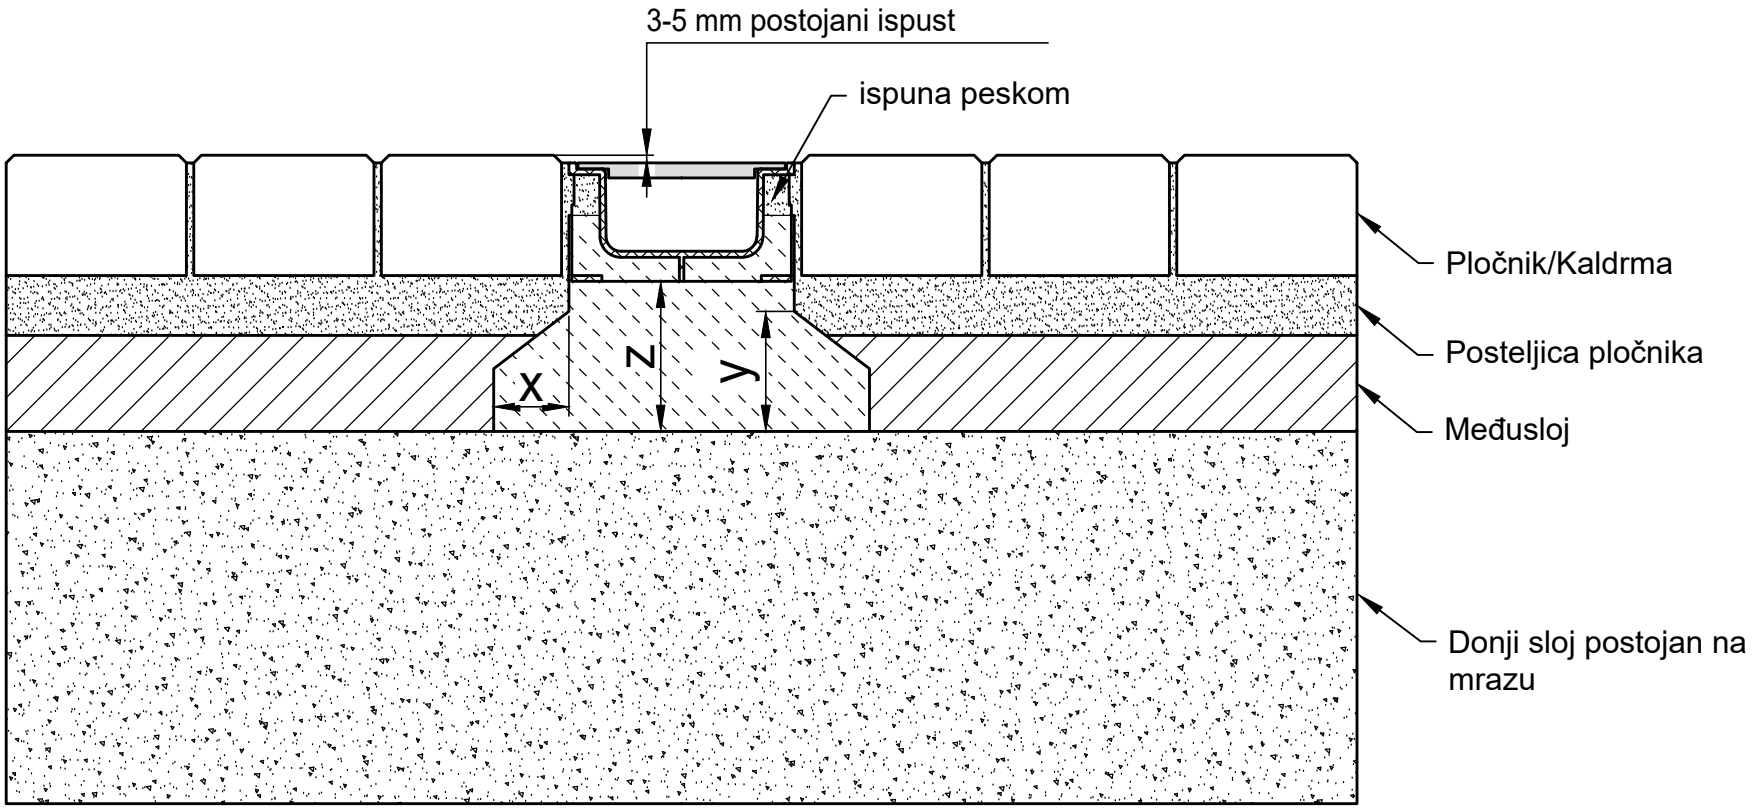

Klasa opterećenja u skladu sa EN 1433 / DIN 19580		A 15	B 125	C 250	D 400**	E 600	F 900
Osnova: širina x / debljina z / visina y (u cm)		5 / 10 / 8 / *	5 / 10 / 8 / *				
Navedeni kvalitet betona predstavlja minimalni kvalitet							
EN 206-1 / DIN 1045-3	bez opasnosti od mržnjenja na bočnoj strani	C 20/25	C 20/25				
	opasnost od mržnjenja na bočnoj strani	C 30/37 XD 1	C 30/37 XD 1				

Važi za sledeće sisteme kanala:

RECYFIX STANDARD 100 Typ 60, Typ 80
RECYFIX PLUS 100 Typ 60, Typ 80

Uputstva za ugradnju se stalno prilagođavaju tehničkim uslovima. Sa novim izdanjima, stari primeri prestaju da važe. Pre planiranja ili ugradnje molimo da proverite koja je najnovija verzija na www.hauraton.rs
Zaptivni sloj u konstrukciji ispod kanala je neophodan.

** Nije za upotrebu na putevima i autoputevima na kojima se stalno odvija frekventan promet

Stanje 29.10.2018

Primenjuju se naša opšta uputstva za ugradnju.

Format DIN A4

model 1:5

0000050991.dwg EBBw

RF-Flach-StaL-100 Typ 80 Rinnenunterteil Einbaubeispiel Klasse B 125 in Pflaster

hauraton
Werkstr. 13
76437 Rastatt
Germany
Tel.: +381(60)6205228
Srdjan.Radojcic@hauraton.com