
Primer ugradnje
Pločnik klasa A 15

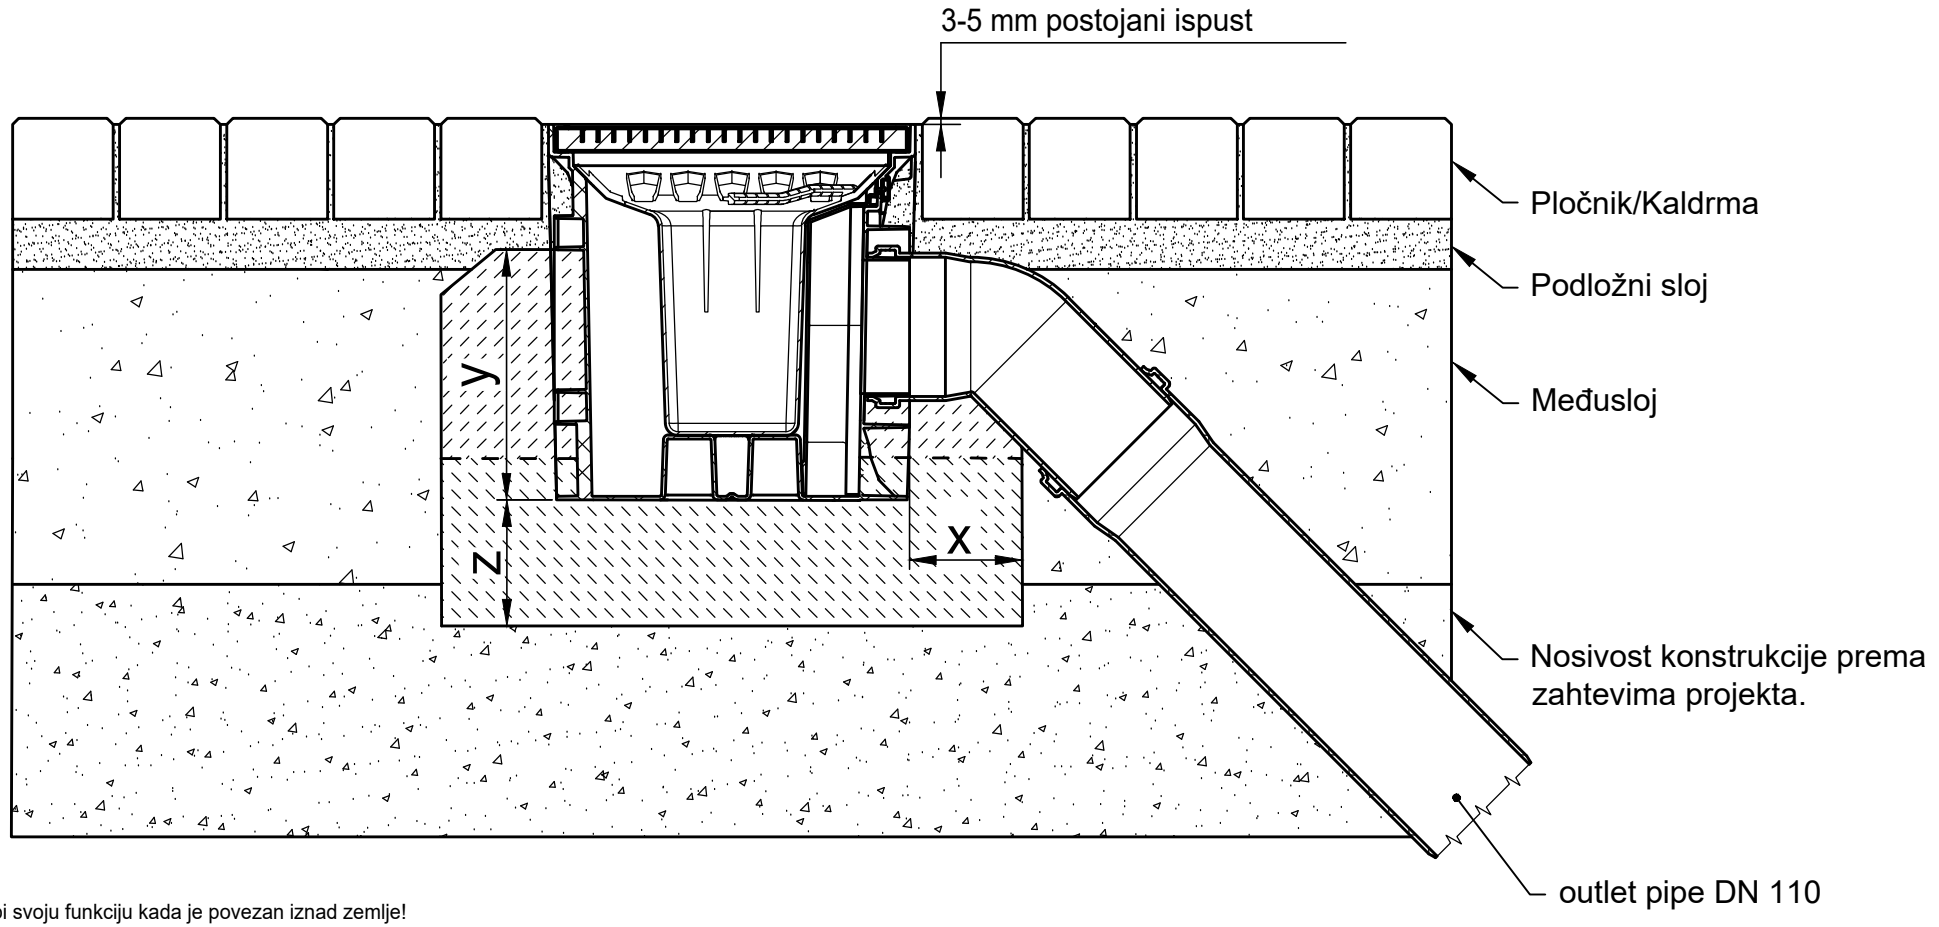

Pažnja:Vazdušni sifon gubi svoju funkciju kada je povezan iznad zemlje!

* y = Visina element - 10 cm

Klasa opterećenja u skladu sa EN 1433 / DIN 19580		A 15	B 125	C 250	D 400**	E 600**	F 900**
Osnova: širina x / visina y / debljina z (u cm)		10 / 20 / 10					
EN 206-1 / DIN 1045-3	kvalitet betonskog dužnjaka						
Navedeni kvalitet betona predstavlja minimalni kvalitet	bez opasnosti od mržnjenja na bočnoj strani	C25/30 X0					
	opasnost od mržnjenja na bočnoj strani	C25/30 XF3					

Važi za sledeće sisteme kanala:

RECYFIX POINT 30/30

Uputstva za ugradnju se stalno prilagođavaju tehničkim uslovima. Sa novim izdanjima, stari primeri prestaju da važe. Pre planiranja ili ugradnje molimo da proverite koja je najnovija verzija na www.hauraton.rs
Zaptivni sloj u konstrukciji ispod kanala je neophodan.

Primer ugradje prezentuje dokazanu preporuku HAURATONA. Konačna odgovornost je na Izvodjaču. Specifičnosti projekta se moraju uzeti u obzir.

Stanje 28.02.2024

Primenjuju se naša opšta uputstva za ugradnju.

Format DIN A4

model 1:6

0000143990_SERBIAN.dwg 3

EBBw

RF-POINT 30/30 Einbaubeispiel Klasse A 15 in Pflaster

hauraton
Werkstr. 13
76437 Rastatt
Germany
Tel +381 (0) 603560025
info-rs@hauraton.com