
Primer ugradnje

kolovozni zastor od hidraulički vezanog materijala A 15 - C 250

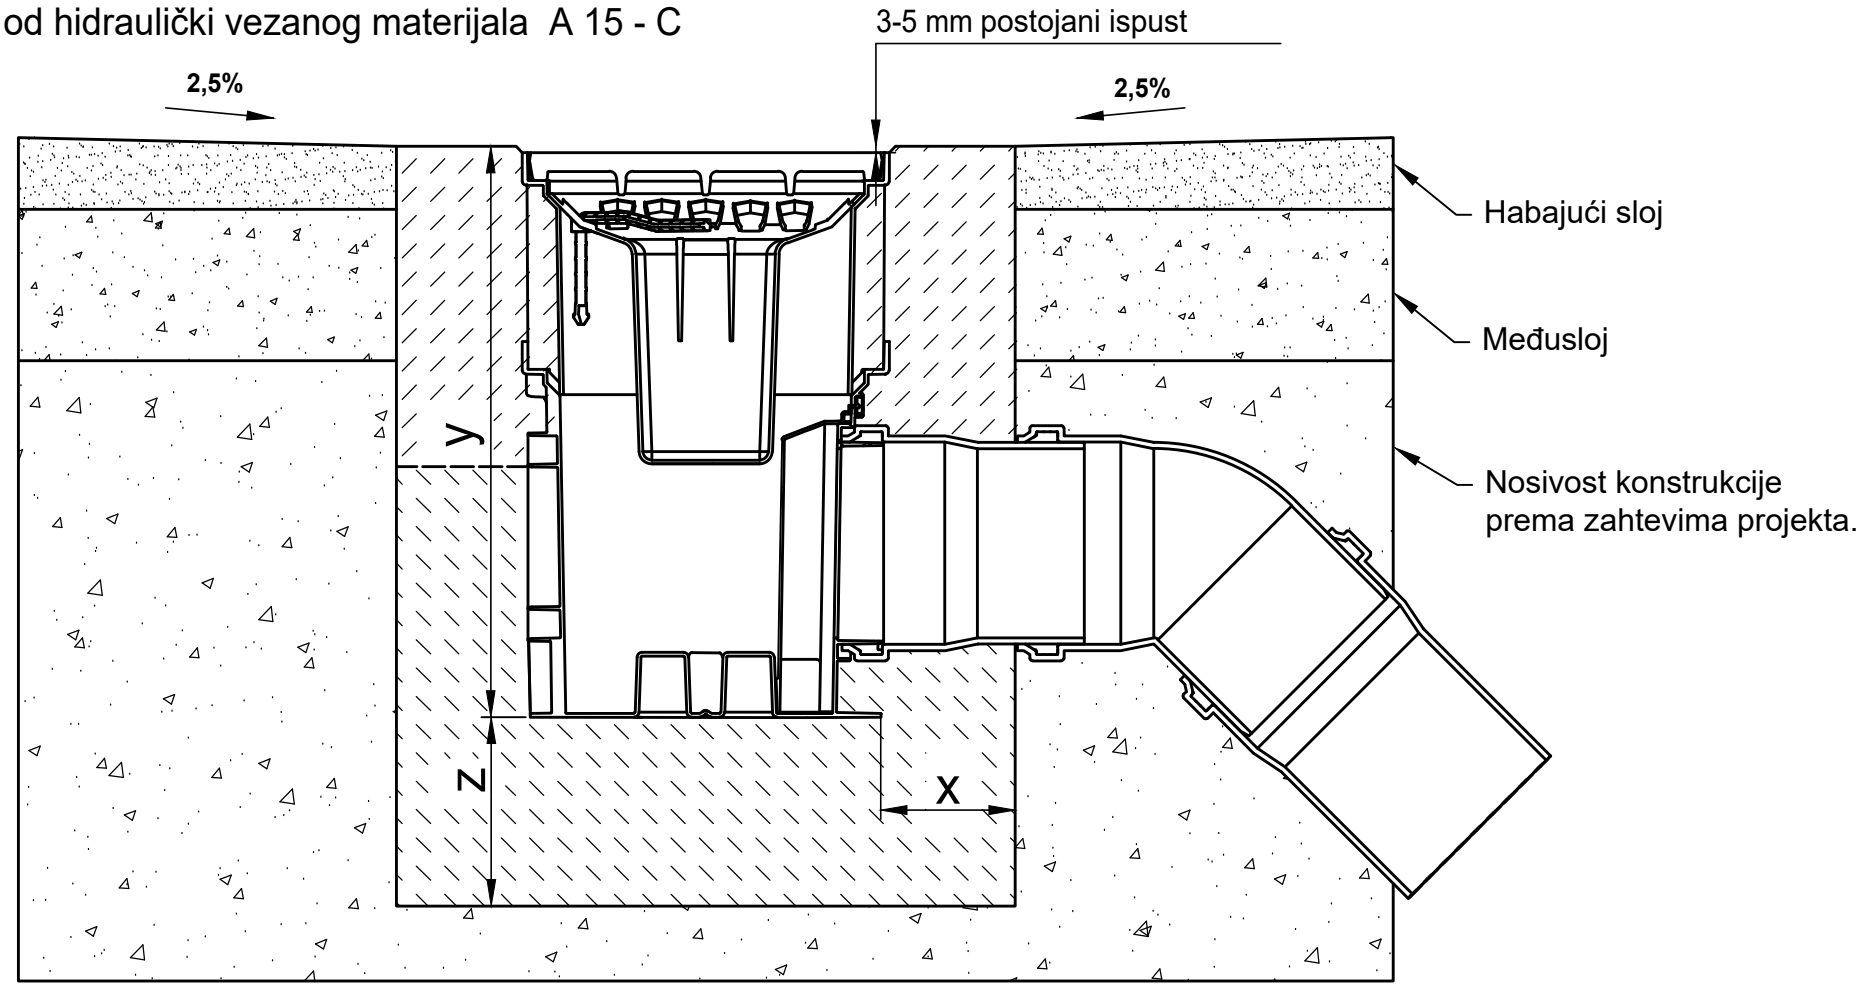

Pažnja:Vazdušni sifon gubi svoju funkciju kada je povezan iznad zemlje!

* y = Visina element plus ispust

Klasa opterećenja u skladu sa EN 1433 / DIN 19580		A 15	B 125	C 250	D 400**	E 600**	F 900**
Osnova: širina x / visina y / debljina z (u cm)		10 / * / 15	10 / * / 15	15 / * / 15			
EN 206-1 / DIN 1045-3	kvalitet betonskog dužnjaka	C30/37 XF4,XM1	C30/37 XF4,XM1	C30/37 XF4,XM1			
Navedeni kvalitet betona predstavlja minimalni kvalitet	bez opasnosti od mržnjenja na bočnoj strani	C25/30 X0	C25/30 X0	C25/30 X0			
	opasnost od mržnjenja na bočnoj strani	C25/30 XF3	C25/30 XF3	C25/30 XF3			

Važi za sledeće sisteme kanala:

RECYFIX POINT

Uputstva za ugradnju se stalno prilagođavaju tehničkim uslovima. Sa novim izdanjima, stari primeri prestaju da važe. Pre planiranja ili ugradnje molimo da proverite koja je najnovija verzija na www.hauraton.rs
Zaptivni sloj u konstrukciji ispod kanala je neophodan.

Primer ugradje prezentuje dokazanu preporuku HAURATONA. Konačna odgovornost je na Izvodjaču. Specifičnosti projekta se moraju uzeti u obzir.

Stanje 28.02.2024

Primenjuju se naša opšta uputstva za ugradnju.

Format DIN A4

model 1:6

0000149681_SERBIAN.dwg 10

EBBw

RF-POINT Einbaubeispiel Klasse C 250 in Wassergebundene Wegedecken

hauraton
Werkstr. 13
76437 Rastatt
Germany
Tel +381 (0) 603560025
info-rs@hauraton.com