


Primer ugradnje  
Asfalt klasa D 400 - E 600

Spojni tečni i modifikovani redak malter – tražene karakteristike su otpornost na mraz i so na putu, ne steže se, jačina betona

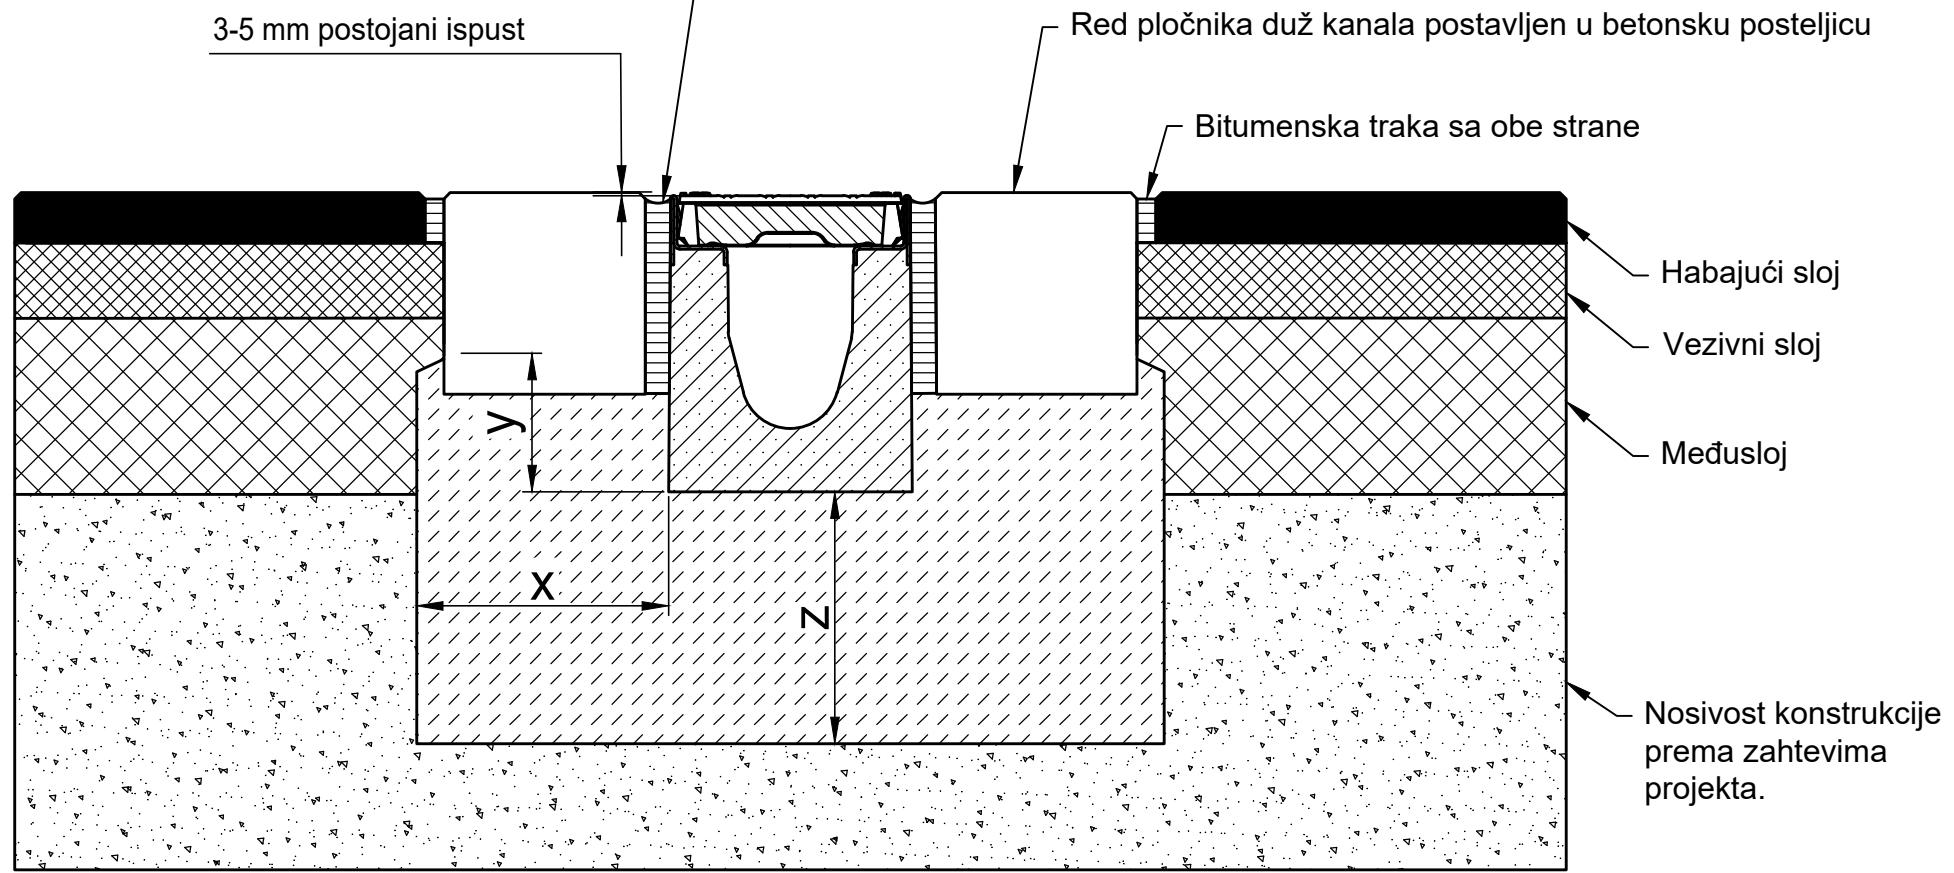

\*  $y \geq$  Visina kanala - 10 cm

Klasa opterećenja u skladu sa EN 1433 / DIN 19580

A 15

B 125

C 250

D 400\*\*

E 600\*\*

F 900\*\*

Važi za sledeće sisteme kanala:

**FASERFIX SUPER 100, 150, 200, 300, 400, 500**

Osnova: širina x / visina y / debeljina z (u cm)

EN 206-1 / DIN 1045-3 kvalitet betonskog dužnjaka

Navedeni kvalitet betona predstavlja minimalni kvalitet bez opasnosti od mržnjenja na bočnoj strani

opasnost od mržnjenja na bočnoj strani

Uputstva za ugradnju se stalno prilagođavaju tehničkim uslovima. Sa novim izdanjima, stari primeri prestaju da važe. Pre planiranja ili ugradnje molimo da provjerite koja je najnovija verzija na [www.hauraton.rs](http://www.hauraton.rs). Zaptivni sloj u konstrukciji ispod kanala je neophodan.

Primer ugradje prezentuje dokazanu preporuku HAURATONA. Konačna odgovornost je na izvodjaču. Specifičnosti projekta se moraju uzeti u obzir.

\*\* Instrukcije za montažu za drenažne sisteme pod uticajem visokih dinamičkih uticaja (npr: aerodromi, auto putevi, manevarske površine na autobuskim stanicama, teretnim terminalima, pod uticajem saobraćaja viljuškara) nisu dovoljne uzete u obzir u standardu EN1433. Molimo vas da nas kontaktirate za takve aplikacije.

Stanje 05.05.2023

Primjenjuju se naša opšta uputstva za ugradnju.

Format DIN A4  
model 1:6

Werkstr. 13  
76437 Rastatt  
Germany

**hauraton**

Tel +381 (0) 603560025  
[info-rs@hauraton.com](mailto:info-rs@hauraton.com)