
Primer ugradnje
Beton klasa A 15 - E 600

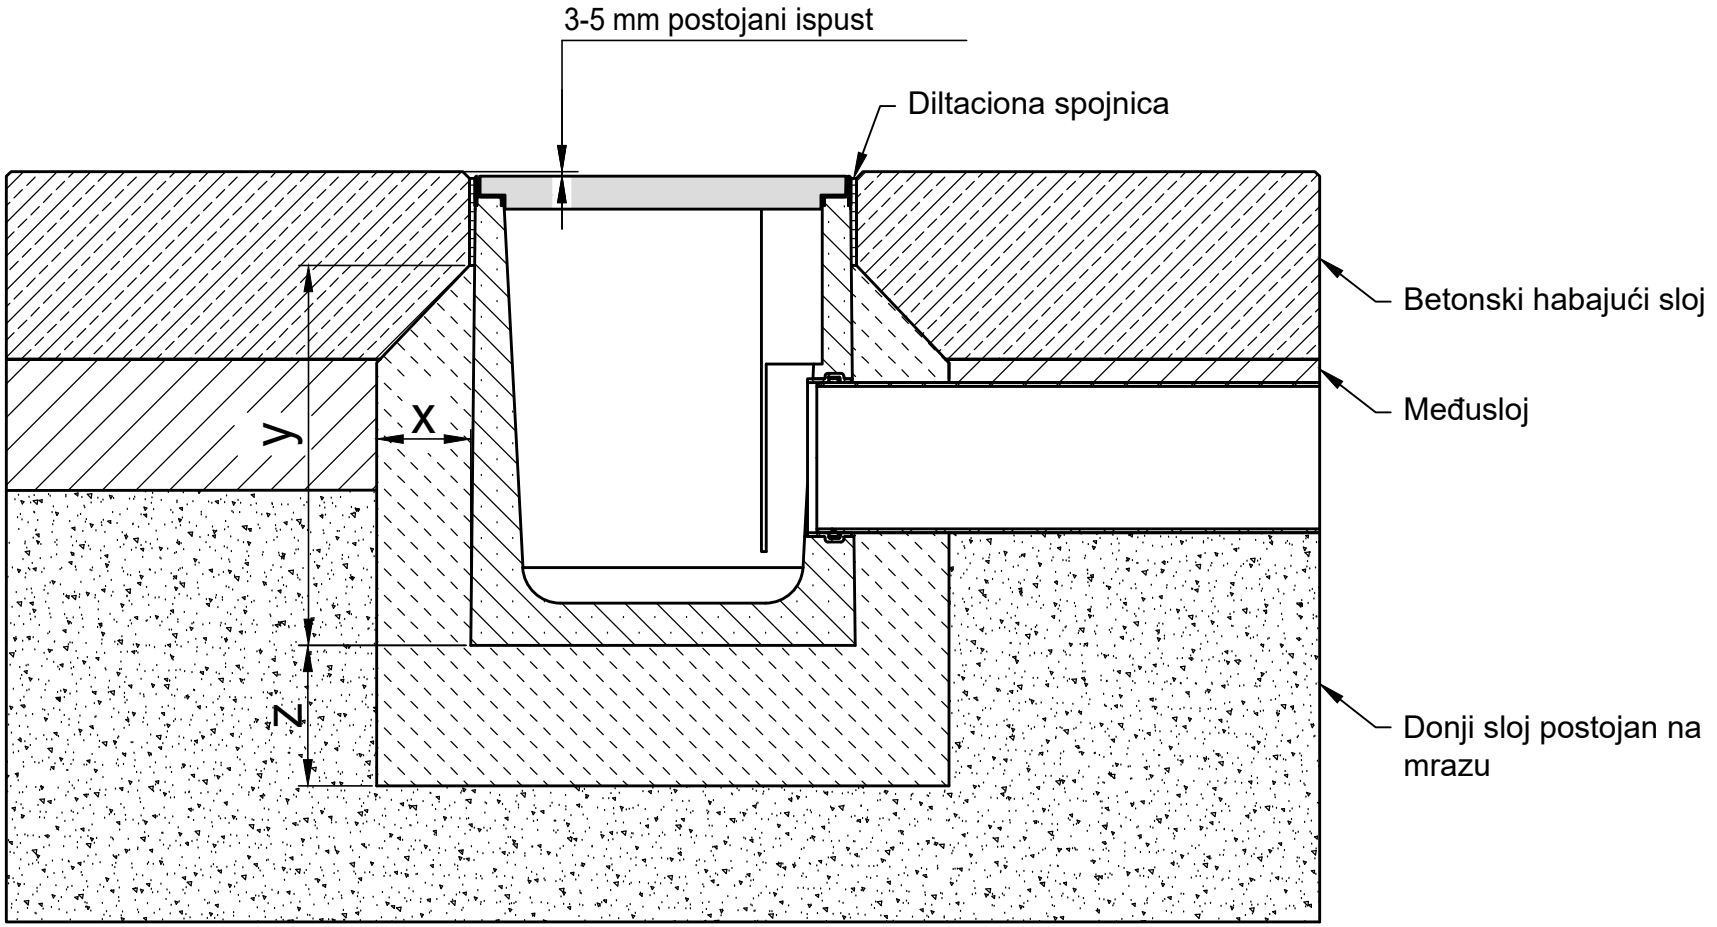

* y ≥ Visina element - 10 cm

Klasa opterećenja u skladu sa EN 1433 / DIN 19580		A 15	B 125	C 250	D 400**	E 600	F 900
Osnova: širina x / debljina z / visina y (u cm)		10 / 10 / *	10 / 10 / *	10 / 15 / *	15 / 15 / *	15 / 20 / *	
Navedeni kvalitet betona predstavlja minimalni kvalitet							
EN 206-1 / DIN 1045-3	bez opasnosti od mržnjenja na bočnoj strani	C 20/25	C 20/25	C 20/25	C 20/25	C 20/25	
	opasnost od mržnjenja na bočnoj strani	C 30/37 XD 1	C 30/37 XD 1	C 30/37 XD 1	C 30/37 XD 1	C 30/37 XD 1	

Važi za sledeće sisteme kanala:

FASERFIX POINT SUPER 30x30
FASERFIX POINT SUPER 40x40

Uputstva za ugradnju se stalno prilagođavaju tehničkim uslovima. Sa novim izdanjima, stari primeri prestaju da važe. Pre planiranja ili ugradnje molimo da proverite koja je najnovija verzija na www.hauraton.rs
Zaptivni sloj u konstrukciji ispod kanala je neophodan.

** Nije za upotrebu na putevima i autoputevima na kojima se stalno odvija frekventan promet

Stanje 24.10.2018

Primenjuju se naša opšta uputstva za ugradnju.

Format DIN A4

model 1:8

0000033078.dwg EBBw

FF-POINT Super-40x40 Einbaubeispiel Klasse C250 in Beton

hauraton
Werkstr. 13
76437 Rastatt
Germany
Tel.: +381(60)6205228
Srdjan.Radojcic@hauraton.com