
Primer ugradnje
Pločnik klasa D 400 - E 600

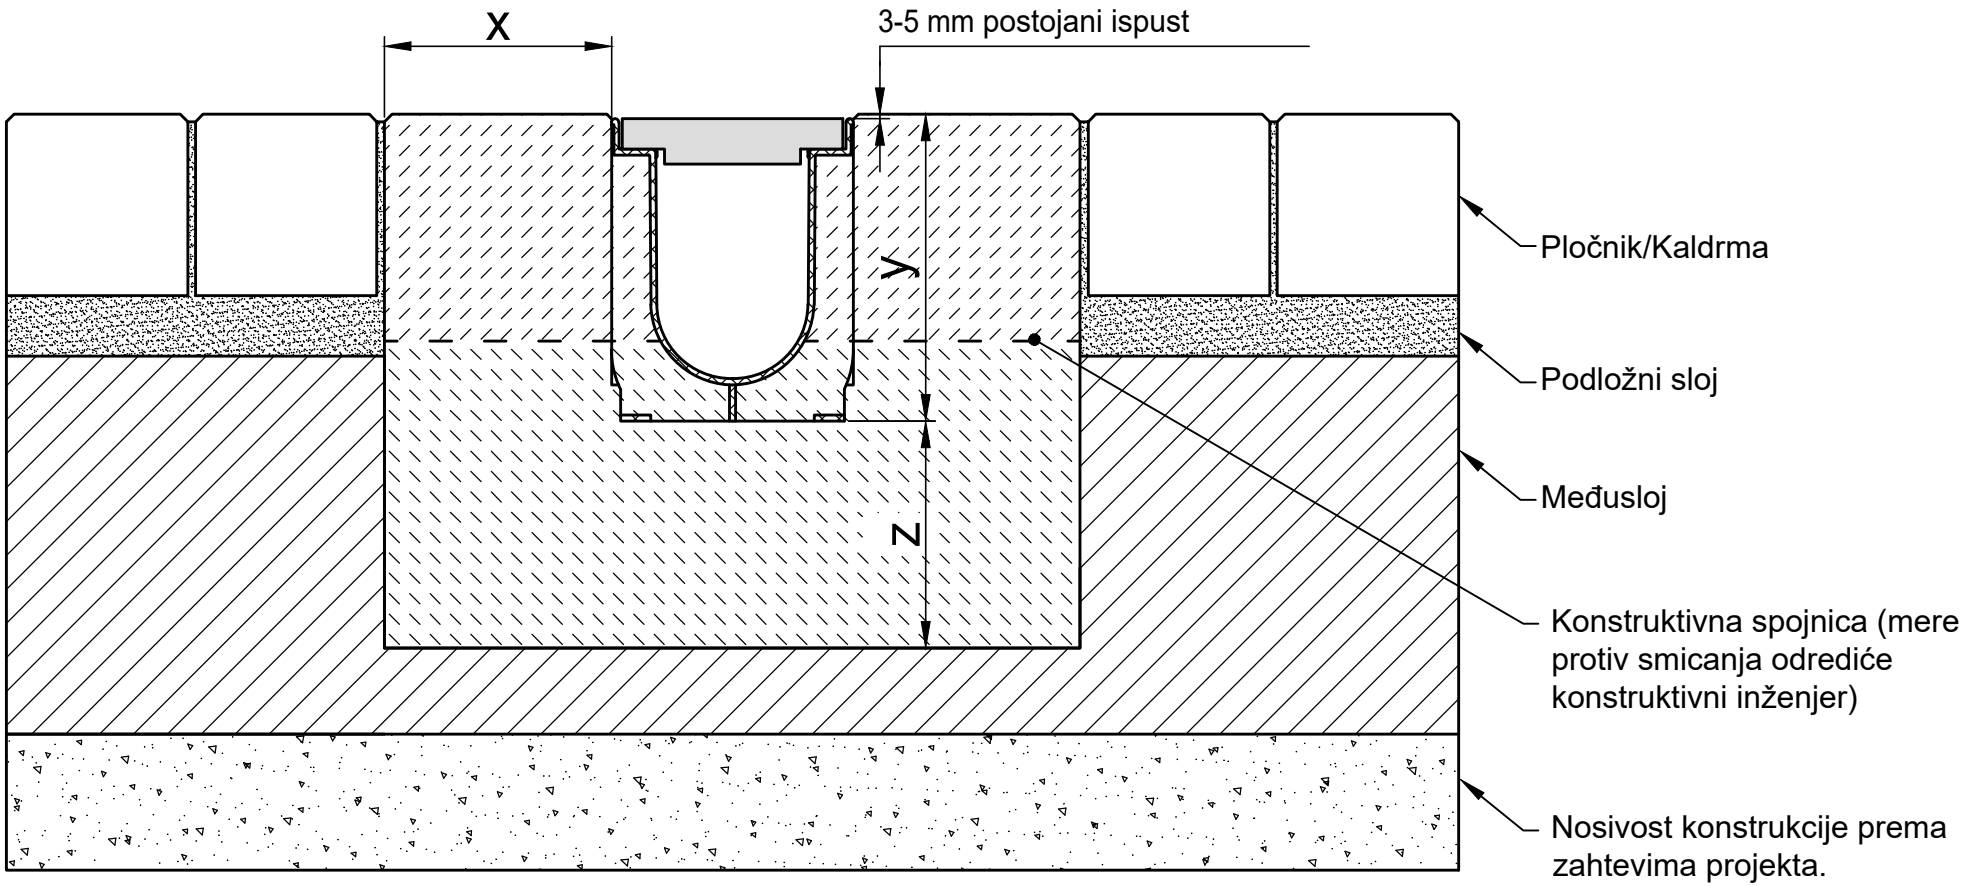

* y = Visina kanala plus ispust

Klasa opterećenja u skladu sa EN 1433 / DIN 19580		A 15	B 125	C 250	D 400**	E 600**	F 900**
Osnova: širina x / visina y / debljina z (u cm)					15 / * / 15	15 / * / 20	
EN 206-1 / DIN 1045-3	kvalitet betonskog dužnjaka				C30/37 XF4,XM1	C30/37 XF4,XM1	
Navedeni kvalitet betona predstavlja minimalni kvalitet	bez opasnosti od mržnjenja na bočnoj strani				C25/30 X0	C25/30 X0	
	opasnost od mržnjenja na bočnoj strani				C25/30 XF3	C25/30 XF3	

Važi za sledeće sisteme kanala:

RECYFIX NC 100, 150, 200, 300

Uputstva za ugradnju se stalno prilagođavaju tehničkim uslovima. Sa novim izdanjima, stari primeri prestaju da važe. Pre planiranja ili ugradnje molimo da proverite koja je najnovija verzija na www.hauraton.rs
Zaptivni sloj u konstrukciji ispod kanala je neophodan.

Primer ugradje prezentuje dokazanu preporuku HAURATONA. Konačna odgovornost je na Izvodjaču. Specifičnosti projekta se moraju uzeti u obzir.

** Instrukcije za montažu za drenažne sisteme pod uticajem visokih dinamičkih uticaja (npr: aerodromi, auto-putevi, manevarske površine na autobuskim stanicama, teretnim terminalima, pod uticajem saobraćaja viljuškara) nisu dovoljne uzete u obzir u standardu EN1433. Molimo vas da nas kontaktirate za takve aplikacije.

Stanje 17.04.2023

Primenjuju se naša opšta uputstva za ugradnju.

Format DIN A4

model 1:5

0000051143_SERBIAN.dwg 12

EBBw

RF-NC-100 Typ 010 Rinnenunterteil Einbaubeispiel Klasse D 400 in Pflaster

hauraton
Werkstr. 13
76437 Rastatt
Germany
Tel +381 (0) 603560025
info-rs@hauraton.com