
# Primer ugradnje
# Beton klasa D 400

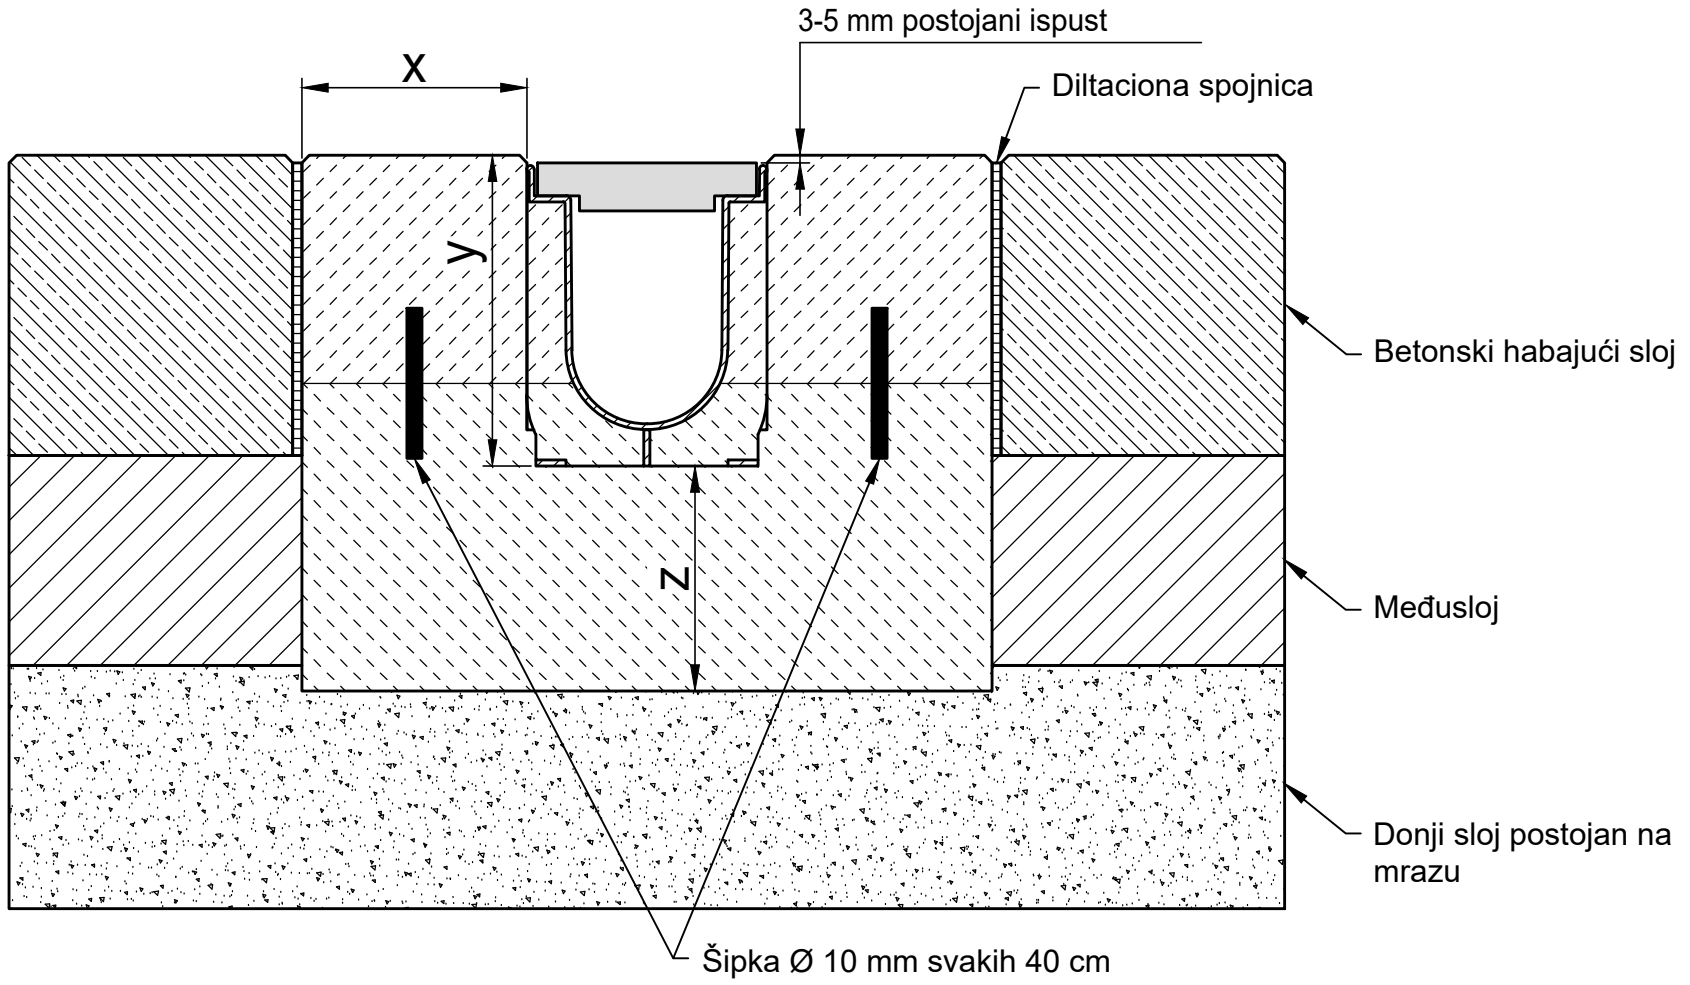


* y = Visina kanala plus ispust

| Klasa opterećenja u skladu sa EN 1433 / DIN 19580 | | A 15 | B 125 | C 250 | D 400** | E 600 | F 900 |
|---|---|---|---|---|---|---|---|
| Osnova: širina x / debljina z / visina y (u cm) | | | | | 15 / 15 / * | | |
| Navedeni kvalitet betona predstavlja minimalni kvalitet | | | | | | | |
| EN 206-1 / DIN 1045-3 | kvalitet betonskog dužnjaka | | | | C 30/37 XF 4 | | |
| | opasnost od mržnjenja na bočnoj strani | | | | C 30/37 XD 1 | | |

Važi za sledeće sisteme kanala:

**RECYFIX PRO 100, 150, 200, 300**

Uputstva za ugradnju se stalno prilagođavaju tehničkim uslovima. Sa novim izdanjima, stari primeri prestaju da važe. Pre planiranja ili ugradnje molimo da proverite koja je najnovija verzija na www.hauraton.rs
Zaptivni sloj u konstrukciji ispod kanala je neophodan.

** Nije za upotrebu na putevima i autoputevima na kojima se stalno odvija frekventan promet

Stanje 24.10.2018

Primenjuju se naša opšta uputstva za ugradnju.

Format DIN A4

model 1:5

0000048362.dwg EBBw

RF-PRO-100 Typ 010 Rinnenunterteil Einbaubeispiel Klasse D 400 in Beton


hauraton
Werkstr. 13
76437 Rastatt
Germany
Tel.: +381(60)6205228
Srdjan.Radojcic@hauraton.com