
# Primer ugradnje
# DRAINFIX TWIN
Opterećenje = nije za saobraćaj

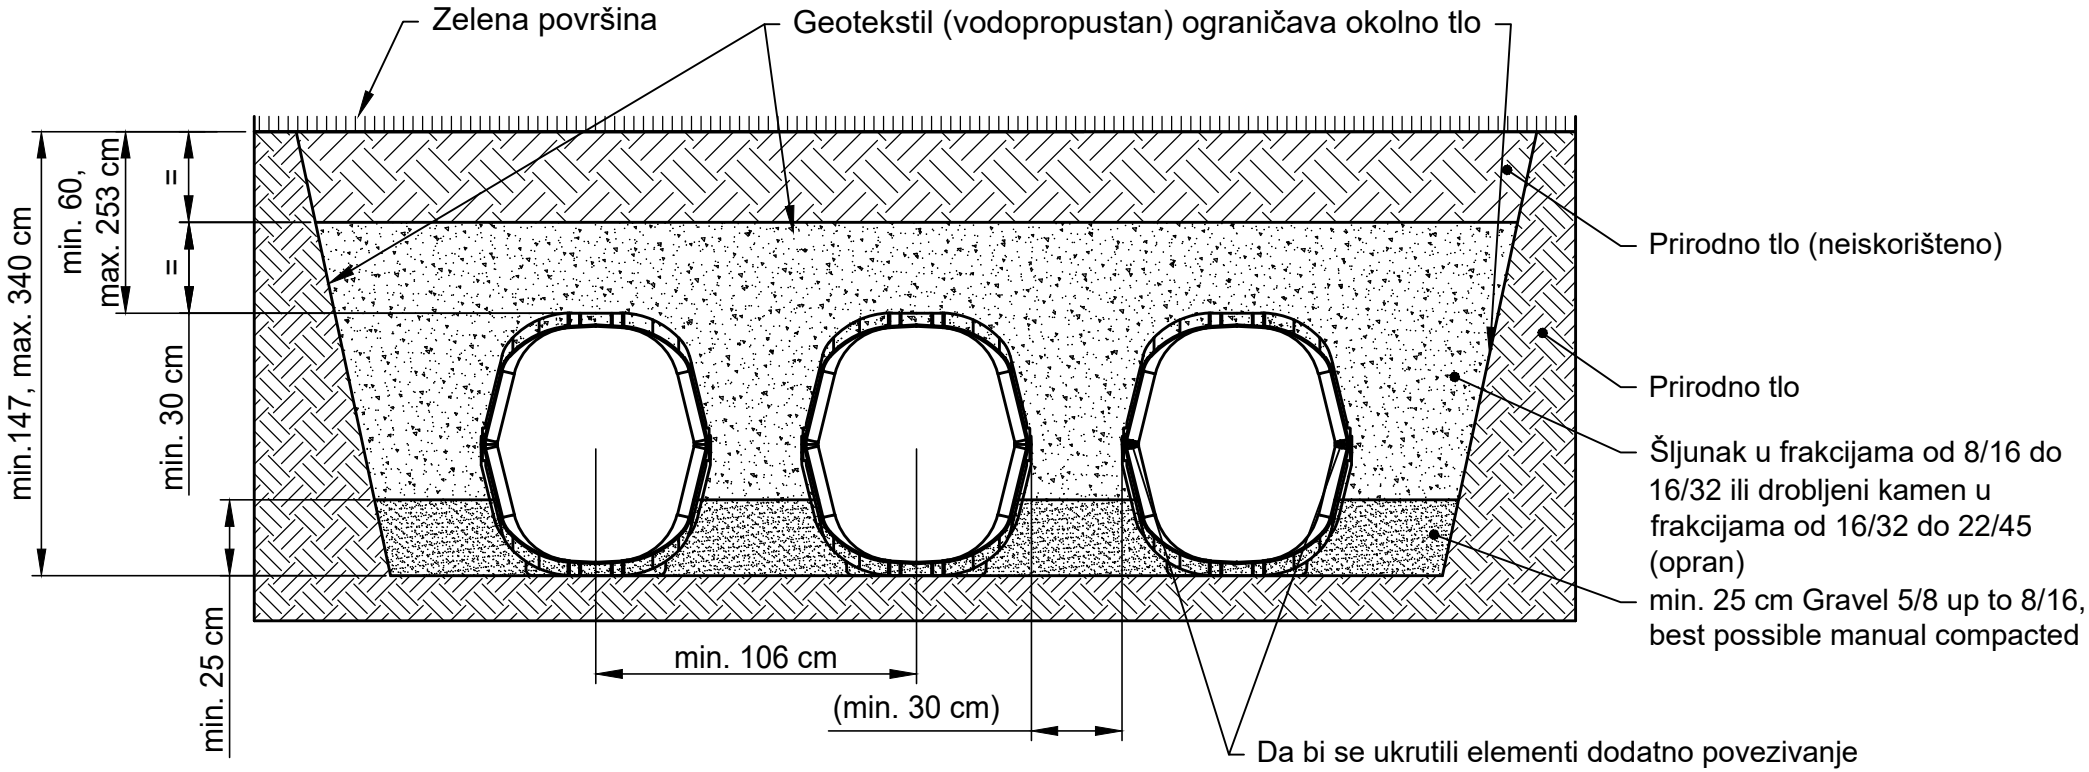

Kompresovani donji sloj u skladu sa ZTVT-StB / slojevi ravnajućeg sloja sa propustljivošću φ

Uputstva za ugradnju se stalno prilagođavaju tehničkim uslovima. Sa novim izdanjima, stari primeri prestaju da važe. Pre planiranja ili ugradnje molimo da proverite koja je najnovija verzija na www.hauraton.rs
Zaptivni sloj u konstrukciji ispod kanala je neophodan.

Važi za sledeće sisteme kanala:

DRAINFIX TWIN 0/1
DRAINFIX TWIN 1/1
DRAINFIX TWIN 1/0

Stanje	21.12.2022	Primenjuju se naša opšta uputstva za ugradnju.	Format DIN A4
			model 1:25
0000123410_SERBIAN.dwg		12 EBBw	EN 1433 / DIN 19580
DRF-TWIN begehbar			

hauraton
Werkstr. 13
76437 Rastatt
Germany