
# Primer ugradnje
# DRAINFIX TWIN 0/1
Opterećenje = nije za saobraćaj

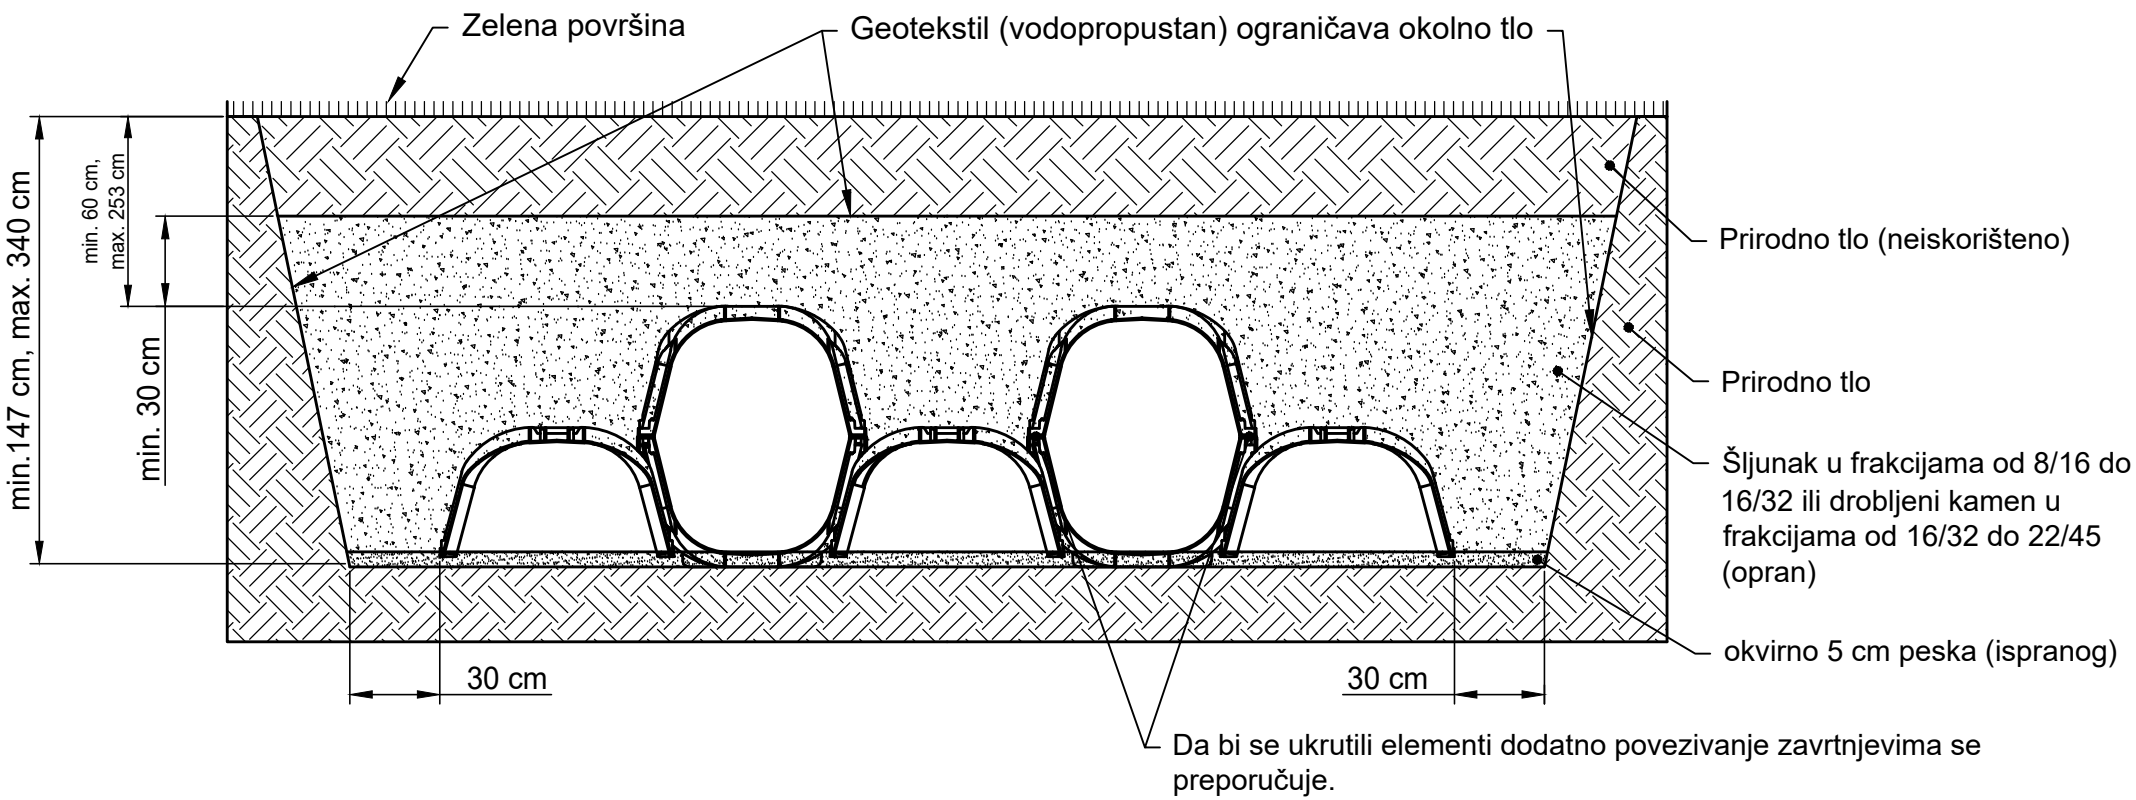

Kompresovani donji sloj u skladu sa ZTVT-StB / slojevi ravnajućeg sloja sa propustljivošću φ

Uputstva za ugradnju se stalno prilagođavaju tehničkim uslovima. Sa novim izdanjima, stari primeri prestaju da važe. Pre planiranja ili ugradnje molimo da proverite koja je najnovija verzija na www.hauraton.rs
Zaptivni sloj u konstrukciji ispod kanala je neophodan.

Važi za sledeće sisteme kanala:

DRAINFIX TWIN 0/1
DRAINFIX TWIN 1/1
DRAINFIX TWIN 1/0

Stanje 19.08.2020	Primenjuju se naša opšta uputstva za ugradnju.	Format DIN A4	
		model 1:25	
0000047780.dwg EBBw			
DRF-TWIN Wave begehbar			

hauraton
Werkstr. 13
76437 Rastatt
Germany
Tel.: +381(60)6205228
Srdjan.Radojcic@hauraton.com