
Primer ugradnje
Asfalt klasa E 600 - F 900

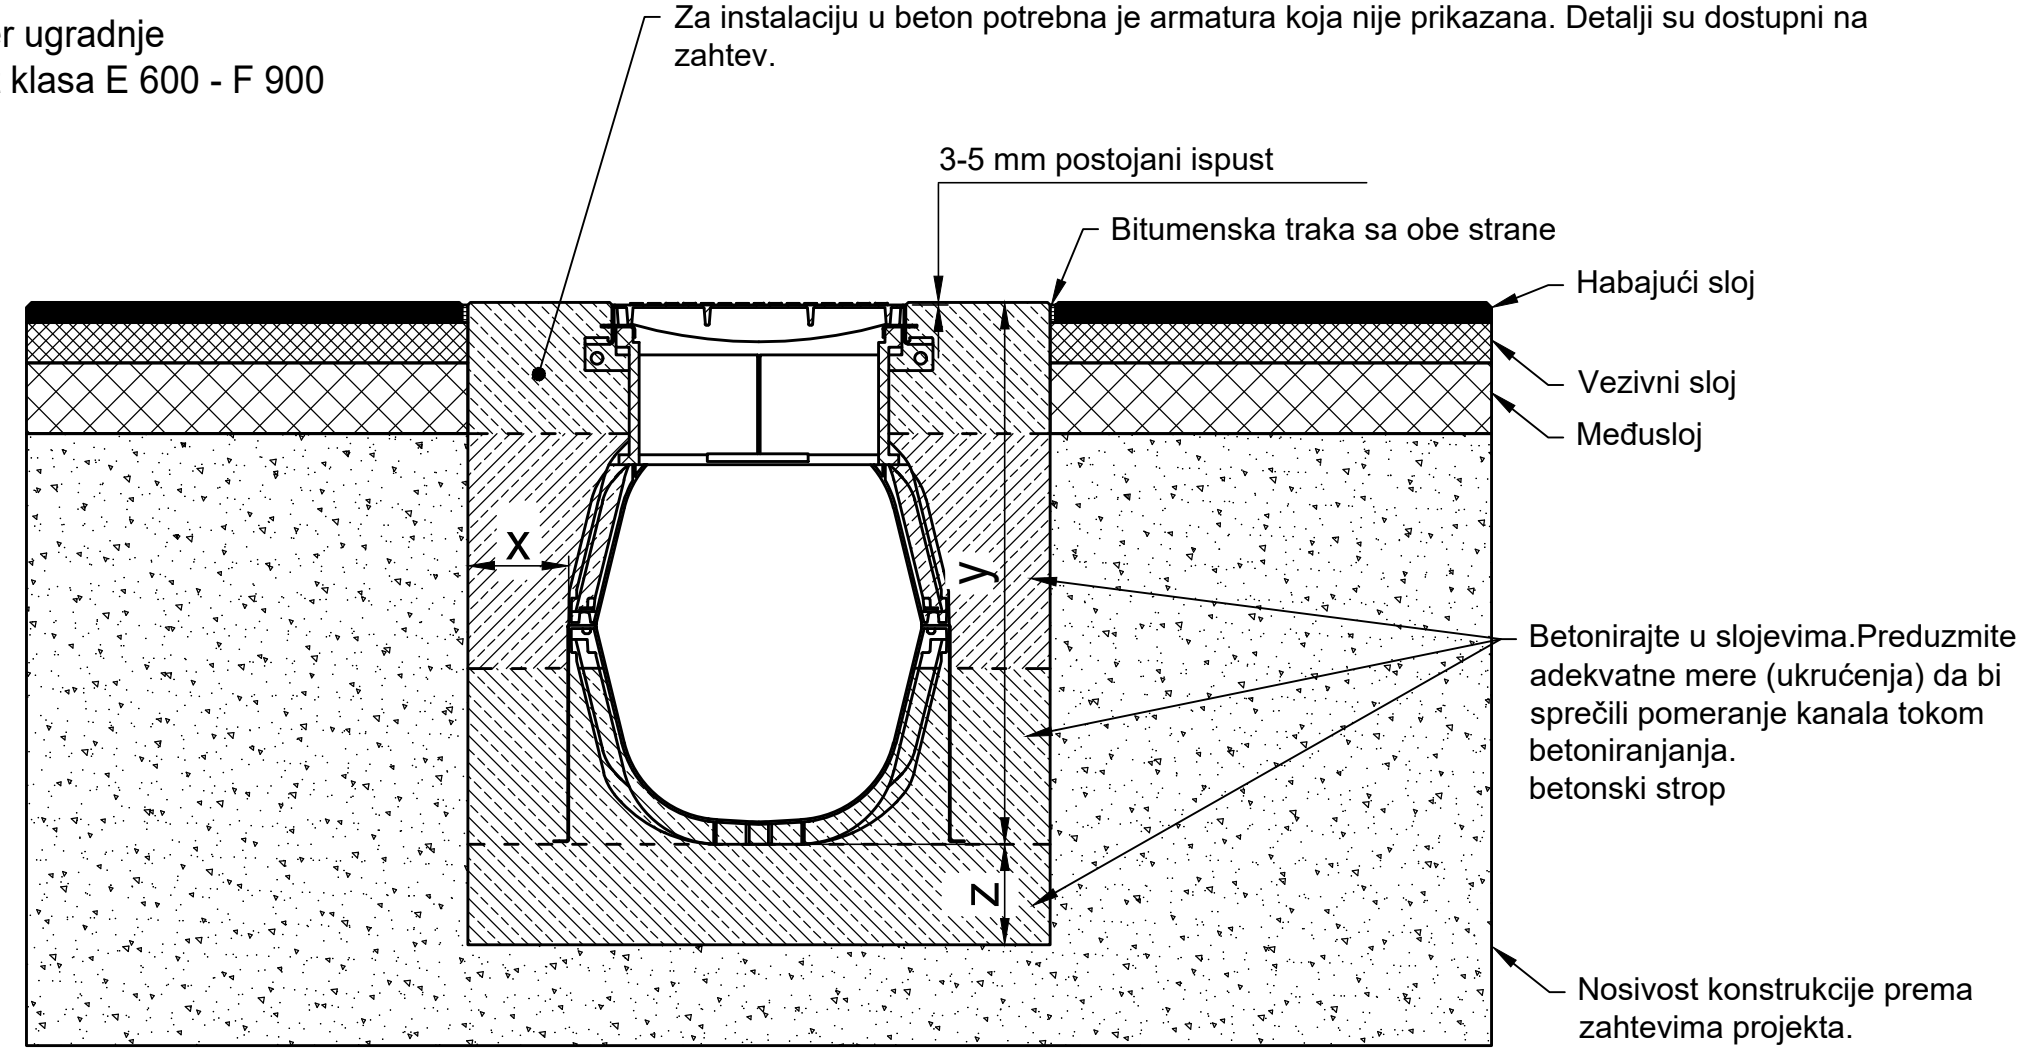

* y = Visina element plus ispust

Armatura, vidi crtež armature 0000122650

Klasa opterećenja u skladu sa EN 1433 / DIN 19580		A 15	B 125	C 250	D 400**	E 600**	F 900**
Osnova: širina x / visina y / debljina z (u cm)						20 / * / 20	20 / * / 20
EN 206-1 / DIN 1045-3	kvalitet betonskog dužnjaka					C35/45 XD3,XF4,XM2	C35/45 XD3,XF4,XM2
Navedeni kvalitet betona predstavlja minimalni kvalitet	bez opasnosti od mržnjenja na bočnoj strani					C35/45 XD3,XF4,XM2	C35/45 XD3,XF4,XM2
	opasnost od mržnjenja na bočnoj strani					C35/45 XD3,XF4,XM2	C35/45 XD3,XF4,XM2

Važi za sledeće sisteme kanala:

RECYFIX HICAP 10200 Revisionselement

Uputstva za ugradnju se stalno prilagođavaju tehničkim uslovima. Sa novim izdanjima, stari primeri prestaju da važe. Pre planiranja ili ugradnje molimo da proverite koja je najnovija verzija na www.hauraton.rs
Zaptivni sloj u konstrukciji ispod kanala je neophodan.

Primer ugradje prezentuje dokazanu preporuku HAURATONA. Konačna odgovornost je na Izvodjaču. Specifičnosti projekta se moraju uzeti u obzir.

** Instrukcije za montažu za drenažne sisteme pod uticajem visokih dinamičkih uticaja (npr: aerodromi, auto-putevi, manevarske površine na autobuskim stanicama, teretnim terminalima, pod uticajem saobraćaja viljuškara) nisu dovoljne uzete u obzir u standardu EN1433. Molimo vas da nas kontaktirate za takve aplikacije.

Stanje 07.01.2022

Primenjuju se naša opšta uputstva za ugradnju.

Format DIN A4

model 1:15

0000135042_SERBIAN.dwg 5 EBBa

RF-HICAP-10200 Typ 860 mit Revi Aufsatz H200 Einbaubeispiel Klasse E 600 in Asphalt

hauraton
Werkstr. 13
76437 Rastatt
Germany
Tel +381 (0) 603560025
info-rs@hauraton.com