
Primer ugradnje
Pločnik klasa A 15 - C 250

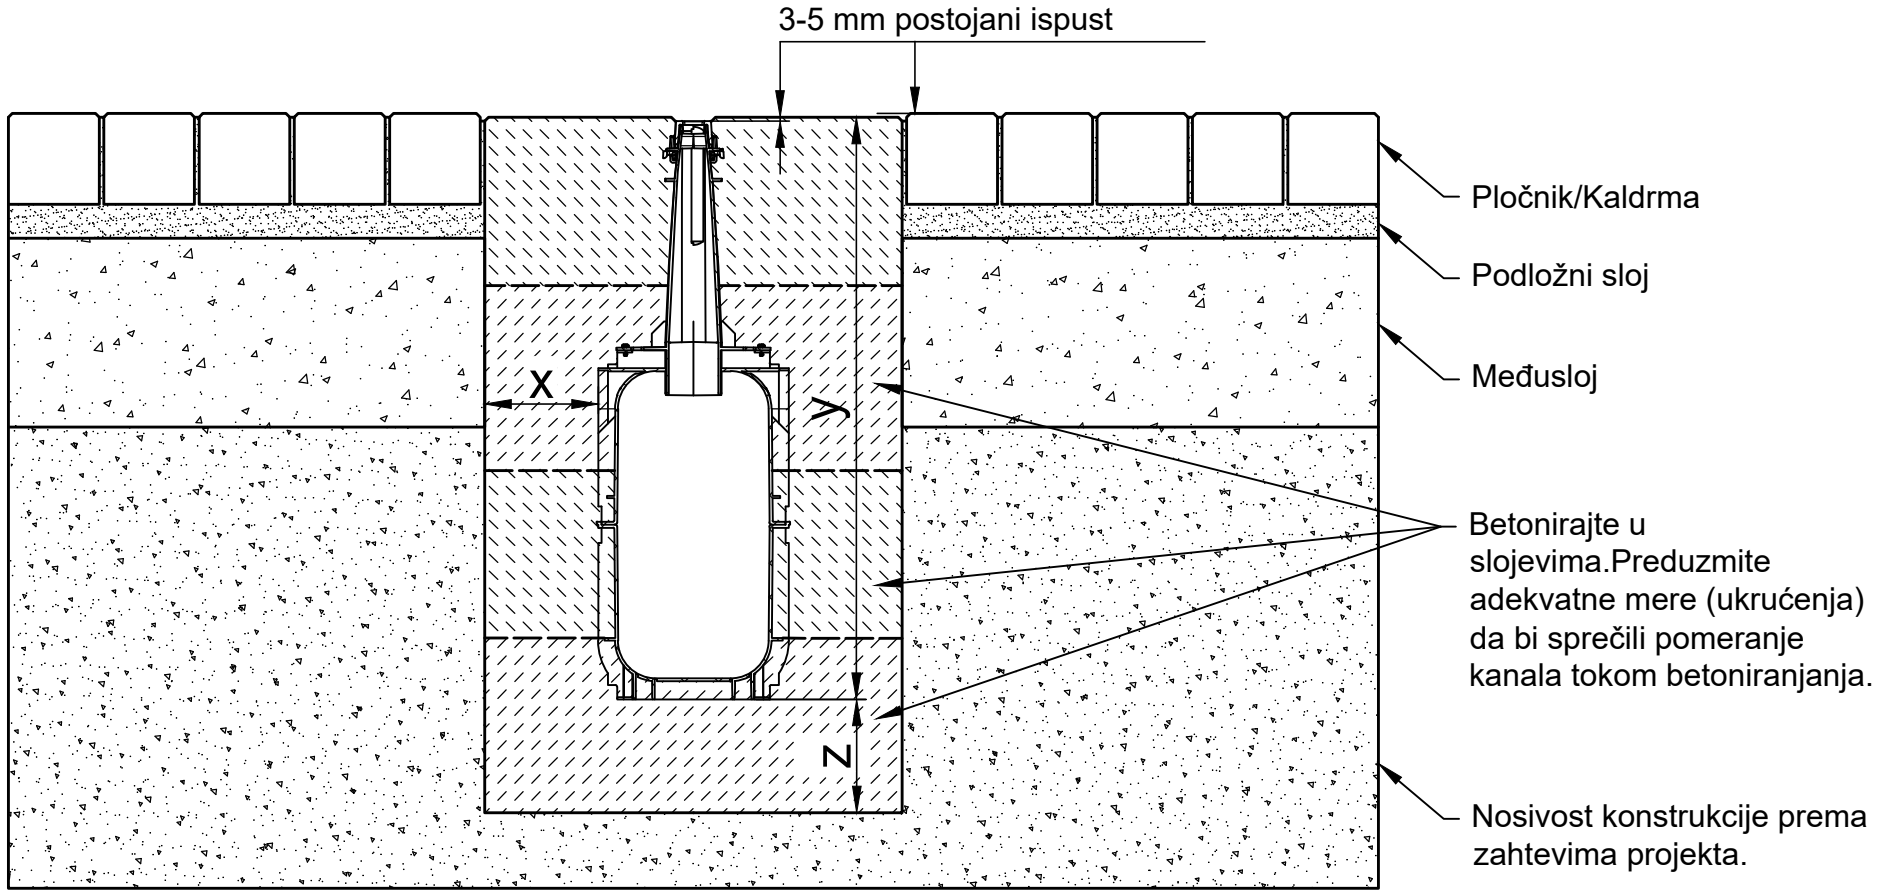

* y = Visina kanala plus ispust

Klasa opterećenja u skladu sa EN 1433 / DIN 19580		A 15	B 125	C 250	D 400**	E 600**	F 900**
Osnova: širina x / visina y / debljina z (u cm)		10 / * / 10	10 / * / 10	15 / * / 15			
EN 206-1 / DIN 1045-3	kvalitet betonskog dužnjaka	C30/37 XF4,XM1	C30/37 XF4,XM1	C30/37 XF4,XM1			
Navedeni kvalitet betona predstavlja minimalni kvalitet	bez opasnosti od mržnjenja na bočnoj strani	C25/30 X0	C25/30 X0	C25/30 X0			
	opasnost od mržnjenja na bočnoj strani	C25/30 XF3	C25/30 XF3	C25/30 XF3			

Važi za sledeće sisteme kanala:

RECYFIX HICAP F 1300, 2300, 3300, 5300

Uputstva za ugradnju se stalno prilagođavaju tehničkim uslovima. Sa novim izdanjima, stari primeri prestaju da važe. Pre planiranja ili ugradnje molimo da proverite koja je najnovija verzija na www.hauraton.rs
Zaptivni sloj u konstrukciji ispod kanala je neophodan.

Primer ugradje prezentuje dokazanu preporuku HAURATONA. Konačna odgovornost je na Izvodjaču. Specifičnosti projekta se moraju uzeti u obzir.

Stanje 14.11.2022

Primenjuju se naša opšta uputstva za ugradnju.

Format DIN A4

model 1:10

0000145359_SERBIAN.dwg 3

EBBw

RF-HICAP-F-5300 Einbaubeispiel Klasse C 250 in Pflaster

hauraton
Werkstr. 13
76437 Rastatt
Germany
Tel +381 (0) 603560025
info-rs@hauraton.com