
Primer ugradnje
Beton klasa D 400 - F 900

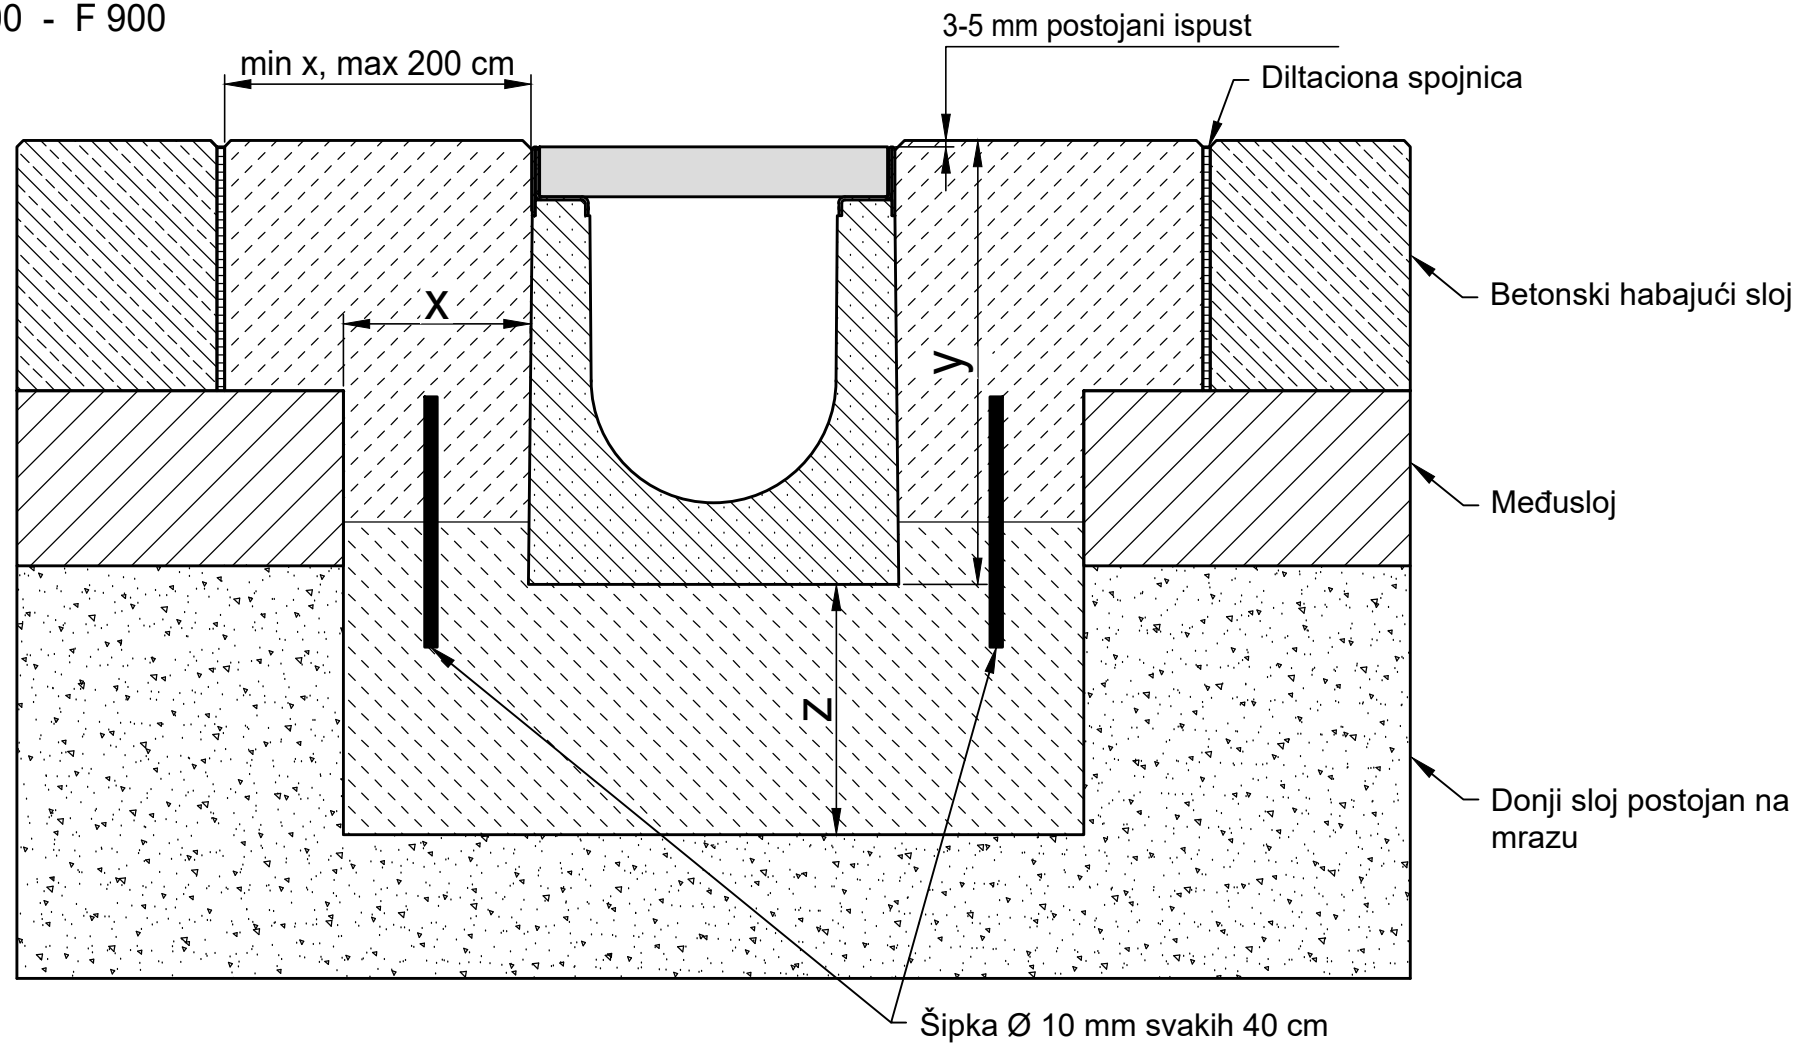

* y = Visina kanala plus ispust

Klasa opterećenja u skladu sa EN 1433 / DIN 19580		A 15	B 125	C 250	D 400**	E 600	F 900
Osnova: širina x / debljina z / visina y (u cm)					15 / 15 / *	15 / 20 / *	15 / 20 / *
Navedeni kvalitet betona predstavlja minimalni kvalitet							
EN 206-1 / DIN 1045-3	kvalitet betonskog dužnjaka				C 30/37 XF 4	C 30/37 XF 4	C 30/37 XF 4
	opasnost od mržnjenja na bočnoj strani				C 30/37 XD 1	C 30/37 XD 1	C 30/37 XD 1

Važi za sledeće sisteme kanala:

FASERFIX KS 100, 150, 200
FASERFIX SUPER 100, 150, 200, 300, 400, 500
SERVICE CHANNEL FASERFIX KS 100, 150, 200
SERVICE CHANNEL FASERFIX SUPER 150, 200, 300, 400, 500

Uputstva za ugradnju se stalno prilagođavaju tehničkim uslovima. Sa novim izdanjima, stari primeri prestaju da važe. Pre planiranja ili ugradnje molimo da proverite koja je najnovija verzija na www.hauraton.rs
Zaptivni sloj u konstrukciji ispod kanala je neophodan.

** Nije za upotrebu na putevima i autoputevima na kojima se stalno odvija frekventan promet

Stanje 25.10.2018

Primenjuju se naša opšta uputstva za ugradnju.

Format DIN A4

model 1:6

0000023688.DWG EBBw

FF-S-200 Typ 010 Rinnenunterteil Einbaubeispiel Klasse F 900 in Beton

hauraton
Werkstr. 13
76437 Rastatt
Germany
Tel.: +381(60)6205228
Srdjan.Radojcic@hauraton.com