
Drainage via channel pipe (formed by 2 x cross-intersection channels), vertical outlet connection

Loading:
Opterećenje hodanja i vozno za invalidska kolic

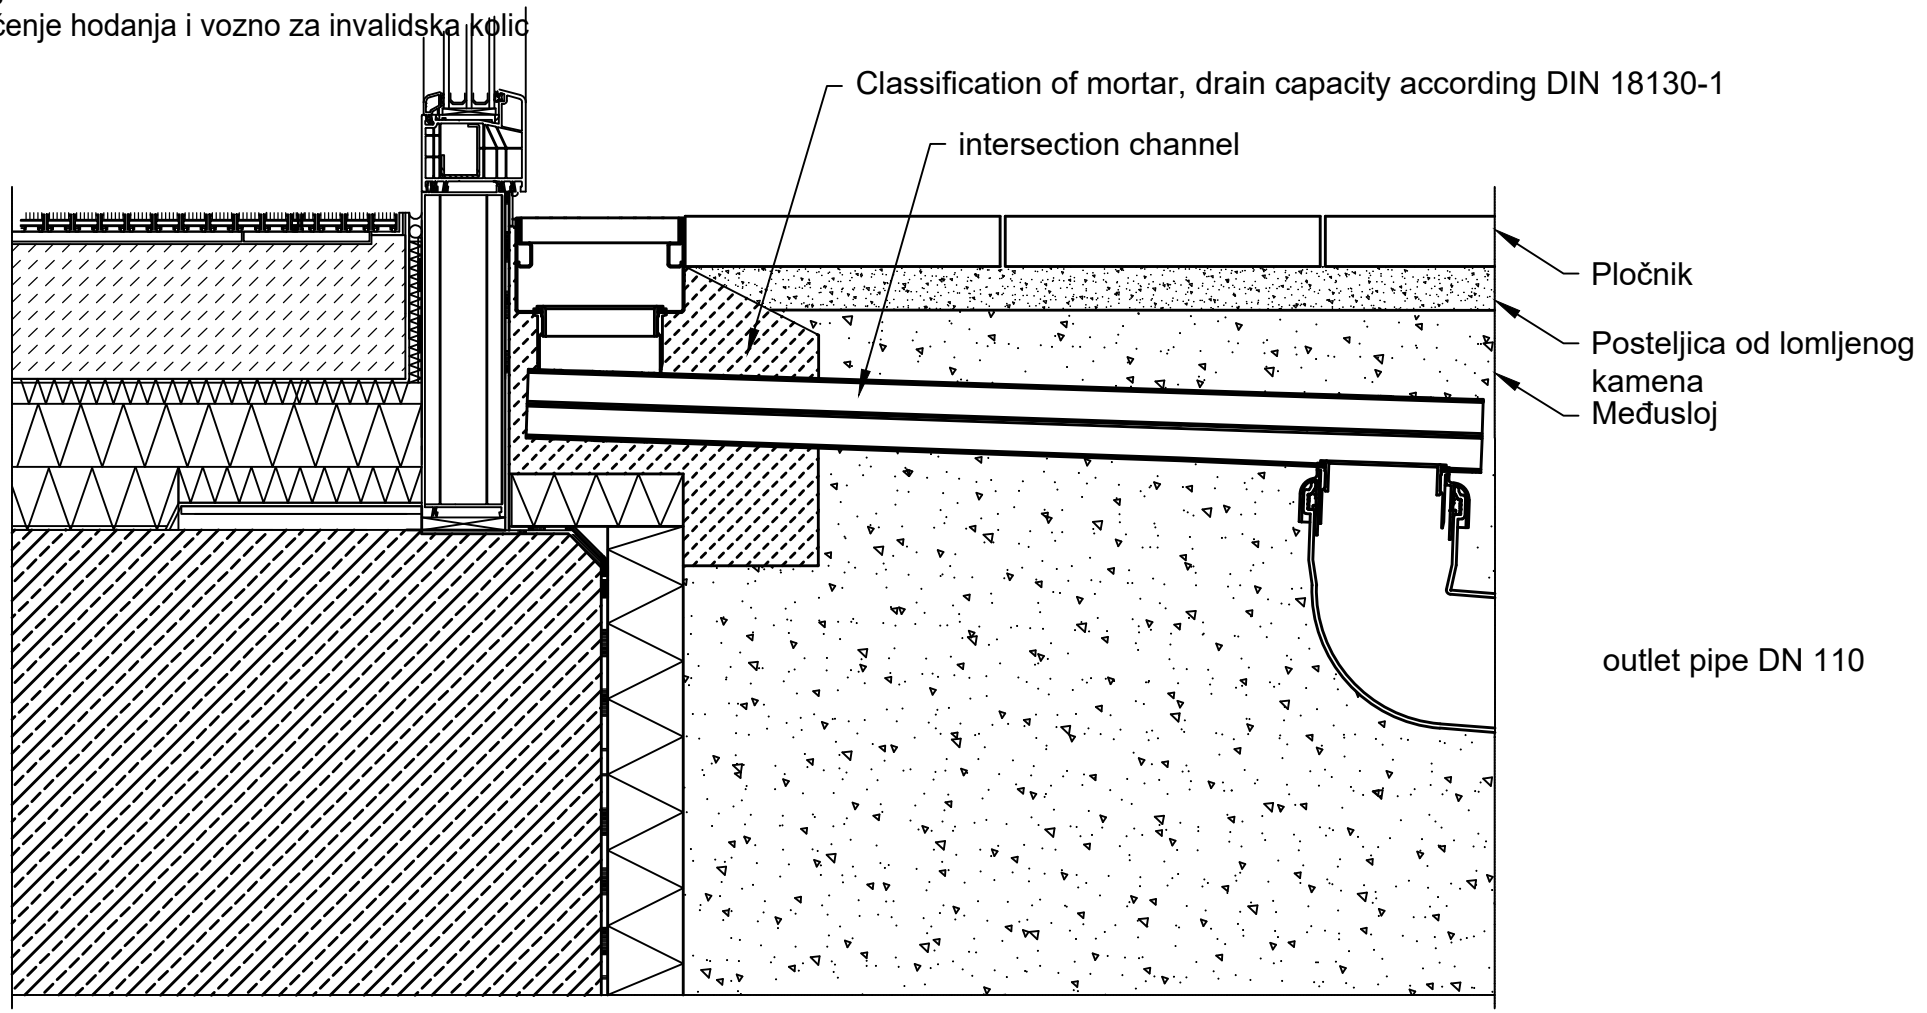

Klasa opterećenja u skladu sa EN 1433 / DIN 19580		A 15	B 125	C 250	D 400**	E 600**	F 900**
Osnova: širina x / visina y / debljina z (u cm)							
EN 206-1 / DIN 1045-3	kvalitet betonskog dužnjaka						
Navedeni kvalitet betona predstavlja minimalni kvalitet	bez opasnosti od mržnjenja na bočnoj strani						
	opasnost od mržnjenja na bočnoj strani						

Važi za sledeće sisteme kanala:

DACHFIX STEEL 115, 135, 155, 205, 255

Uputstva za ugradnju se stalno prilagođavaju tehničkim uslovima. Sa novim izdanjima, stari primeri prestaju da važe. Pre planiranja ili ugradnje molimo da proverite koja je najnovija verzija na www.hauraton.rs
Zaptivni sloj u konstrukciji ispod kanala je neophodan.

Primer ugradje prezentuje dokazanu preporuku HAURATONA. Konačna odgovornost je na Izvodjaču. Specifičnosti projekta se moraju uzeti u obzir.

** Instrukcije za montažu za drenažne sisteme pod uticajem visokih dinamičkih uticaja (npr: aerodromi, auto-putevi, manevarske površine na autobuskim stanicama, teretnim terminalima, pod uticajem saobraćaja viljuškara) nisu dovoljne uzete u obzir u standardu EN1433. Molimo vas da nas kontaktirate za takve aplikacije.

Stanje 03.06.2022

Primenjuju se naša opšta uputstva za ugradnju.

Format DIN A4

model 1:6

0000143540_SERBIAN.dwg 3

EBBw

DF-STEEL Einbaubeispiel Terassen / Balkone Entwässerung über Sichkanal geschlossen

hauraton
Werkstr. 13
76437 Rastatt
Germany
Tel +381 (0) 603560025
info-rs@hauraton.com