
# Primer ugradnje
# Pločnik klasa D 400

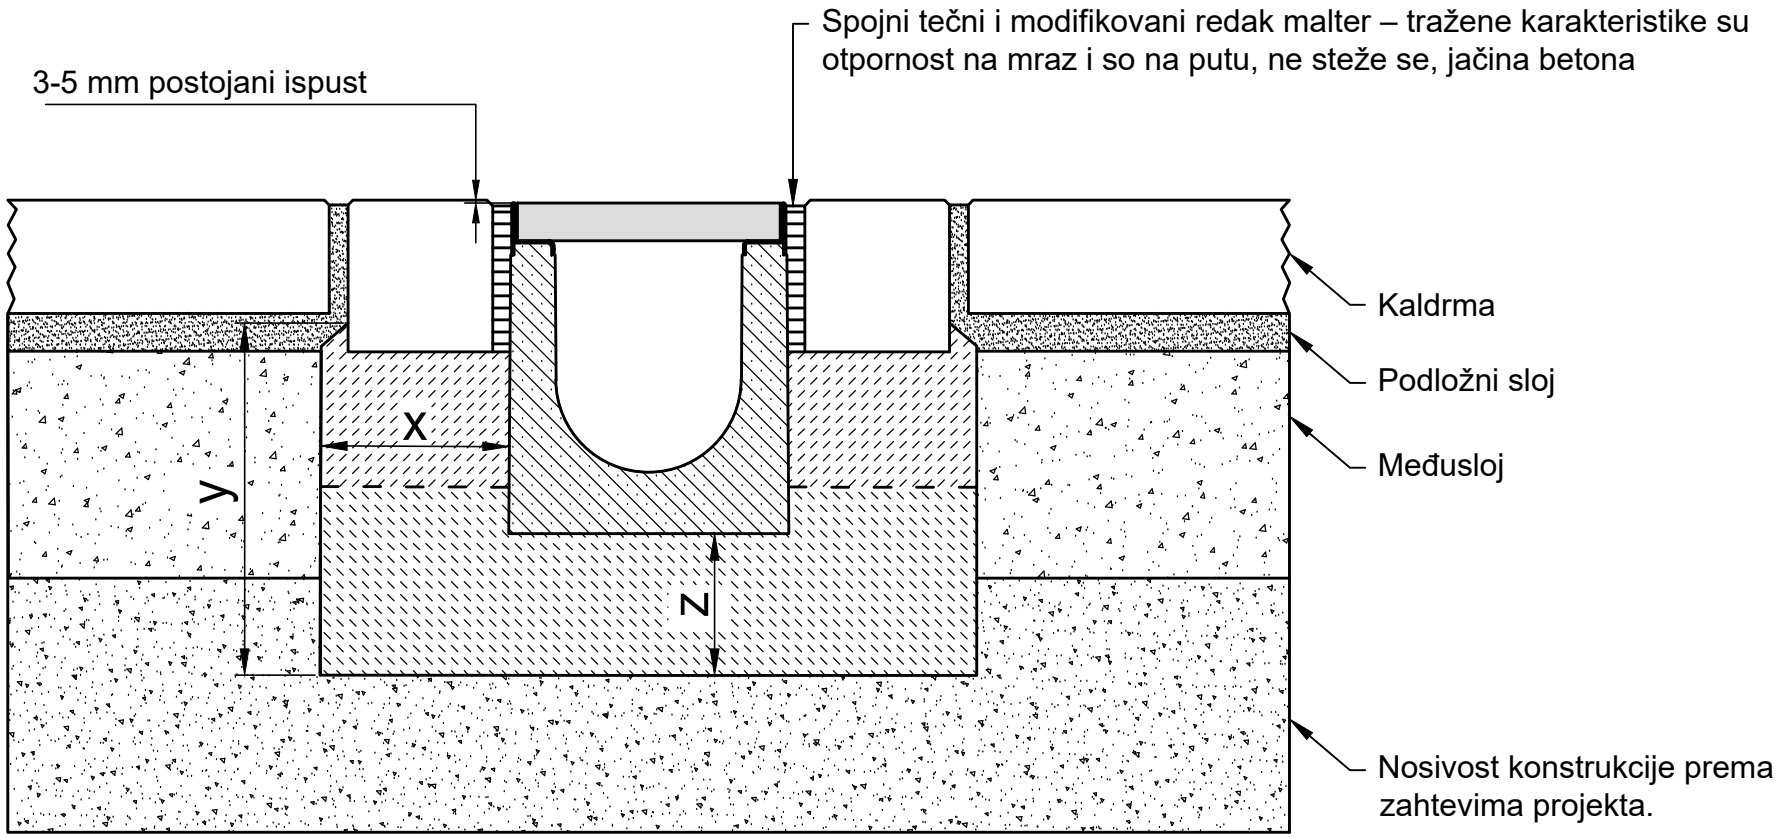


* y = Visina kanala -14cm

| Klasa opterećenja u skladu sa EN 1433 / DIN 19580 | | A 15 | B 125 | C 250 | D 400** | E 600** | F 900** |
|---|---|---|---|---|---|---|---|
| Osnova: širina x / visina y / debljina z (u cm) | | | | | 20 / * / 15 | | |
| EN 206-1 / DIN 1045-3 | kvalitet betonskog dužnjaka | | | | | | |
| Navedeni kvalitet betona predstavlja minimalni kvalitet | bez opasnosti od mržnjenja na bočnoj strani | | | | C25/30 X0 | | |
| | opasnost od mržnjenja na bočnoj strani | | | | C25/30 XF3 | | |

Važi za sledeće sisteme kanala:

**FASERFIX SUPER 100, 150, 200, 300, 400, 500**
**SERVICE CHANNEL FASERFIX SUPER 150, 200, 300, 400, 500**

Uputstva za ugradnju se stalno prilagođavaju tehničkim uslovima. Sa novim izdanjima, stari primeri prestaju da važe. Pre planiranja ili ugradnje molimo da proverite koja je najnovija verzija na www.hauraton.rs
Zaptivni sloj u konstrukciji ispod kanala je neophodan.

Primer ugradje prezentuje dokazanu preporuku HAURATONA. Konačna odgovornost je na Izvodjaču. Specifičnosti projekta se moraju uzeti u obzir.

** Instrukcije za montažu za drenažne sisteme pod uticajem visokih dinamičkih uticaja (npr: aerodromi, auto-putevi, manevarske površine na autobuskim stanicama, teretnim terminalima, pod uticajem saobraćaja viljuškara) nisu dovoljne uzete u obzir u standardu EN1433. Molimo vas da nas kontaktirate za takve aplikacije.

Stanje 15.02.2024

Primenjuju se naša opšta uputstva za ugradnju.

Format DIN A4

model 1:8

0000120214_SERBIAN.dwg 13

EBBw

FF-S-200 Typ 010 Rinnenunterteil Einbaubeispiel Klasse D 400 in Pflaster


hauraton
Werkstr. 13
76437 Rastatt
Germany
Tel +381 (0) 603560025
info-rs@hauraton.com