
Primer ugradnje
Trkačka staza / Igralište klasa A 15

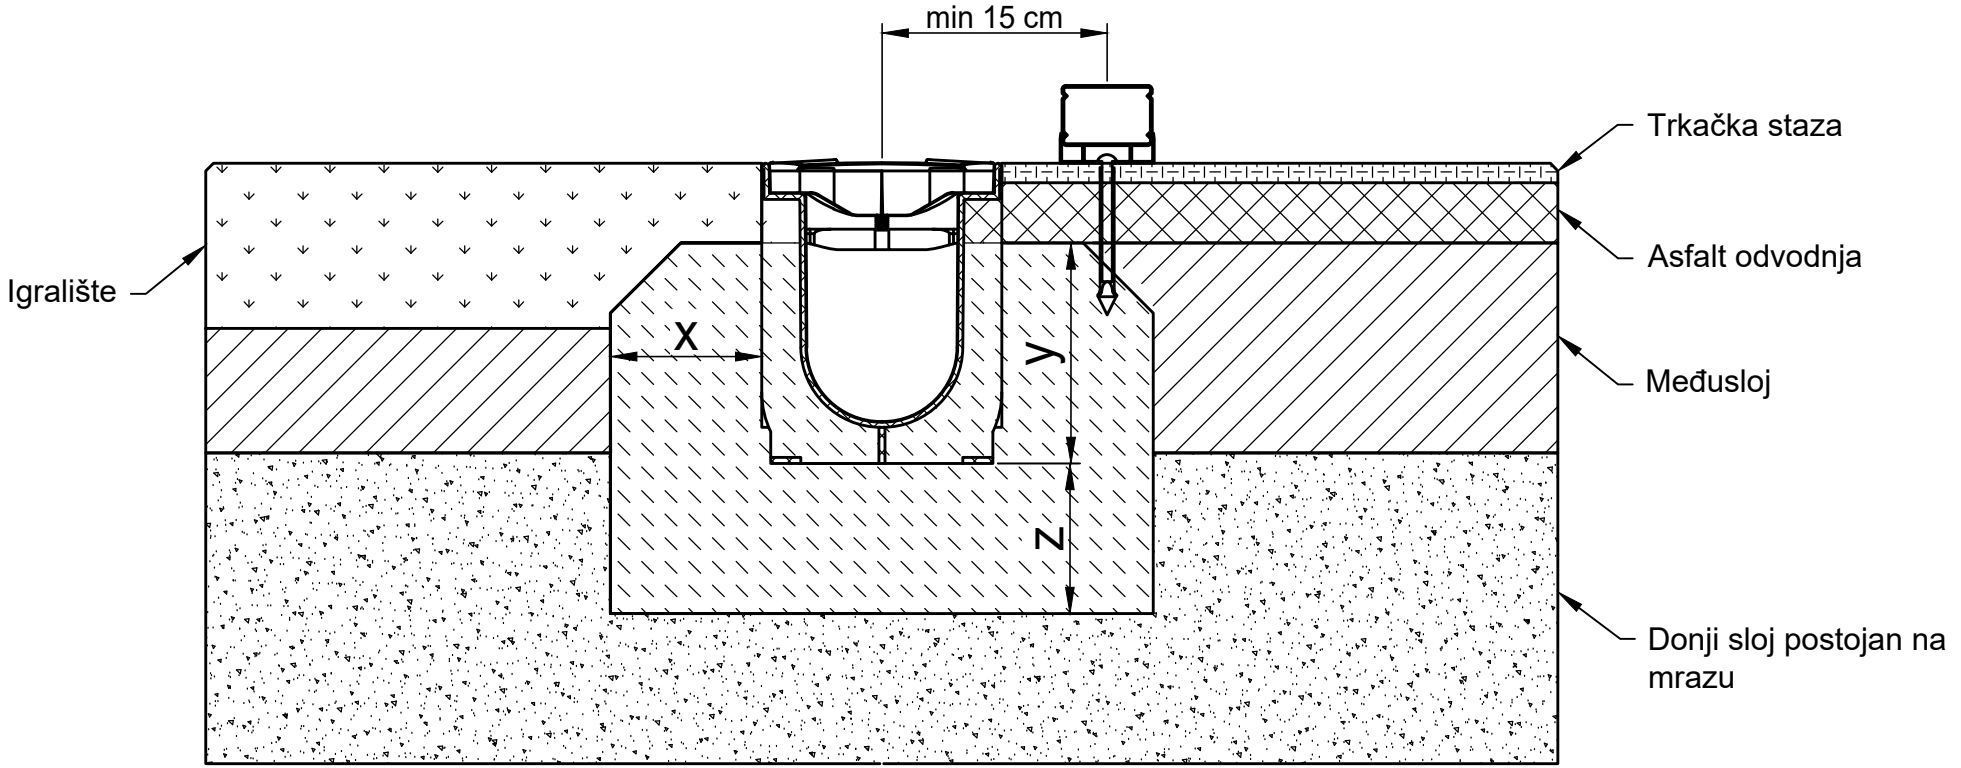

Klasa opterećenja u skladu sa EN 1433 / DIN 19580		A 15	B 125	C 250	D 400**	E 600	F 900
Osnova: širina x / visina y / debljina z (u cm)		10 / 14 / 10					
Navedeni kvalitet betona predstavlja minimalni kvalitet							
EN 206-1 / DIN 1045-3	bez opasnosti od mržnjenja na bočnoj strani	C25/30 X0					
	opasnost od mržnjenja na bočnoj strani	C25/30 XF3					

Važi za sledeće sisteme kanala:

SPORTFIX Kanal s FIBRETEC rešetkom i aluminijskim okvirom

SPORTFIX Kanal s GUGI-PA-GF rešetkom i aluminijskim okvirom

Uputstva za ugradnju se stalno prilagođavaju tehničkim uslovima. Sa novim izdanjima, stari primeri prestaju da važe. Pre planiranja ili ugradnje molimo da proverite koja je najnovija verzija na www.hauraton.rs
Zaptivni sloj u konstrukciji ispod kanala je neophodan.

** Nije za upotrebu na putevima i autoputevima na kojima se stalno odvija frekventan promet

Stanje 16.09.2020

Primenjuju se naša opšta uputstva za ugradnju.

Format DIN A4

model 1:5

hauraton
Werkstr. 13
76437 Rastatt
Germany
Tel.: +381(60)6205228
Srdjan.Radojcic@hauraton.com

0000061616.dwg EBBw

SF-PRO 100 Typ 010 Rinne mit FIBRETEC-Stegrost Klasse C 250 mit SF Alu Zargen Einbaubeispiel Klasse A 15 Spielfeld