
Primer ugradnje
Trkačka staza / veštačka trava kl. opt. A 15

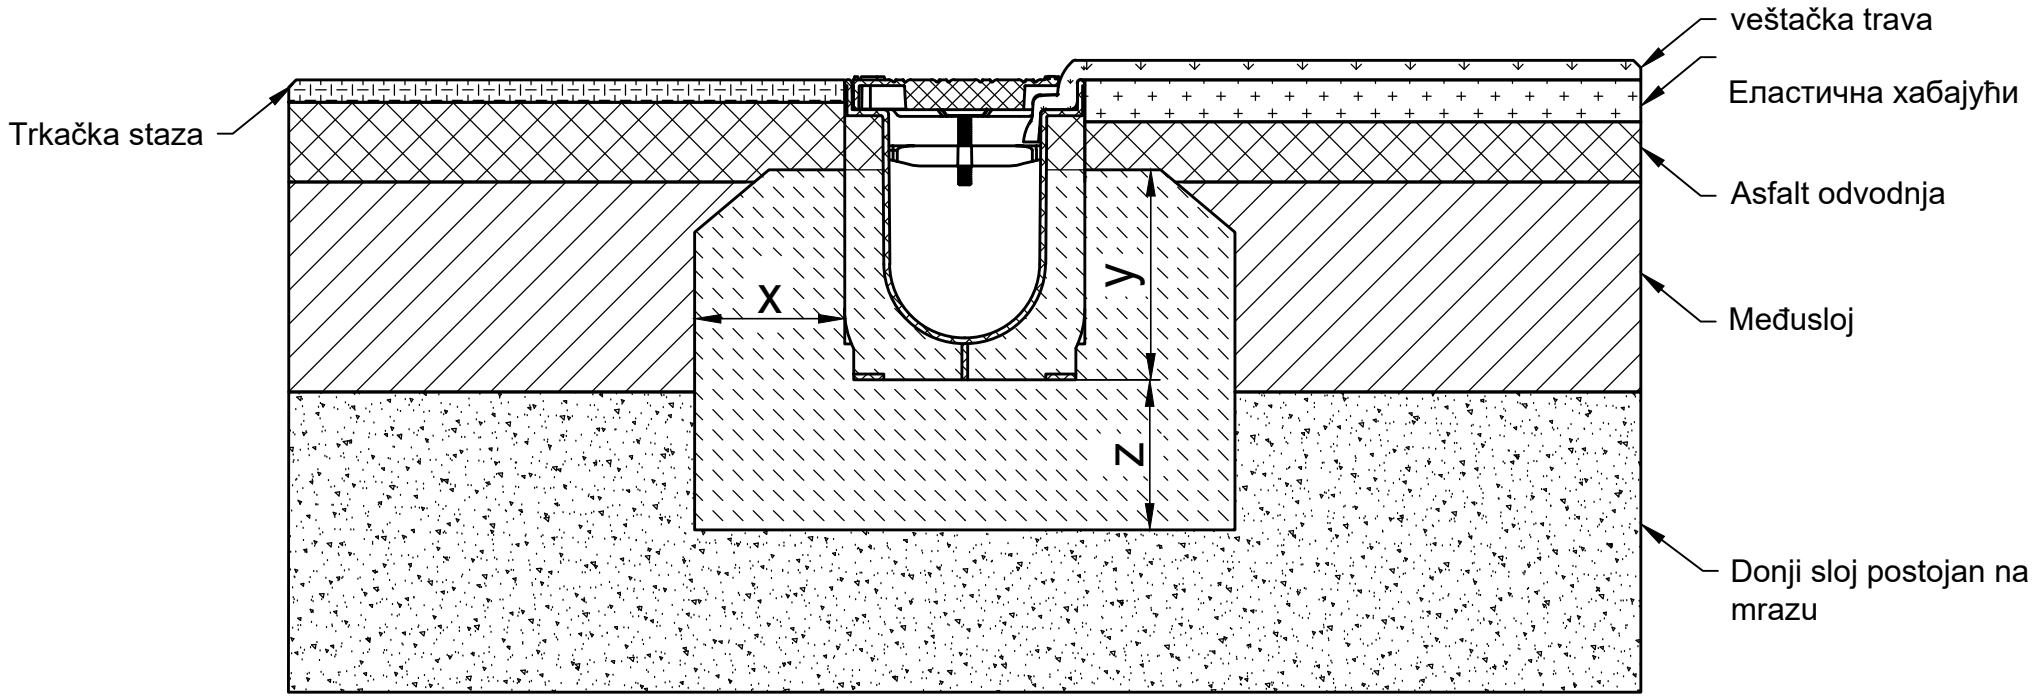

Klasa opterećenja u skladu sa EN 1433 / DIN 19580		A 15	B 125	C 250	D 400**	E 600	F 900
Osnova: širina x / visina y / debljina z (u cm)		10 / 14 / 10					
Navedeni kvalitet betona predstavlja minimalni kvalitet							
EN 206-1 / DIN 1045-3	bez opasnosti od mržnjenja na bočnoj strani	C25/30 X0					
	opasnost od mržnjenja na bočnoj strani	C25/30 XF3					

Važi za sledeće sisteme kanala:

SPORTFIX Kanali tip ROM I

Uputstva za ugradnju se stalno prilagođavaju tehničkim uslovima. Sa novim izdanjima, stari primeri prestaju da važe. Pre planiranja ili ugradnje molimo da proverite koja je najnovija verzija na www.hauraton.rs
Zaptivni sloj u konstrukciji ispod kanala je neophodan.

** Nije za upotrebu na putevima i autoputevima na kojima se stalno odvija frekventan promet

Stanje 17.09.2020

Primenjuju se naša opšta uputstva za ugradnju.

Format DIN A4

model 1:5

0000067945.dwg EBBw

SF-PRO-100 Rinne Modell Rom I mit Kunststoff-Gitterrost Klasse B 125 Einbaubeispiel Klasse A 15

hauraton
Werkstr. 13
76437 Rastatt
Germany
Tel.: +381(60)6205228
Srdjan.Radojcic@hauraton.com