
Primer ugradnje
Beton klasa A 15 - C 250

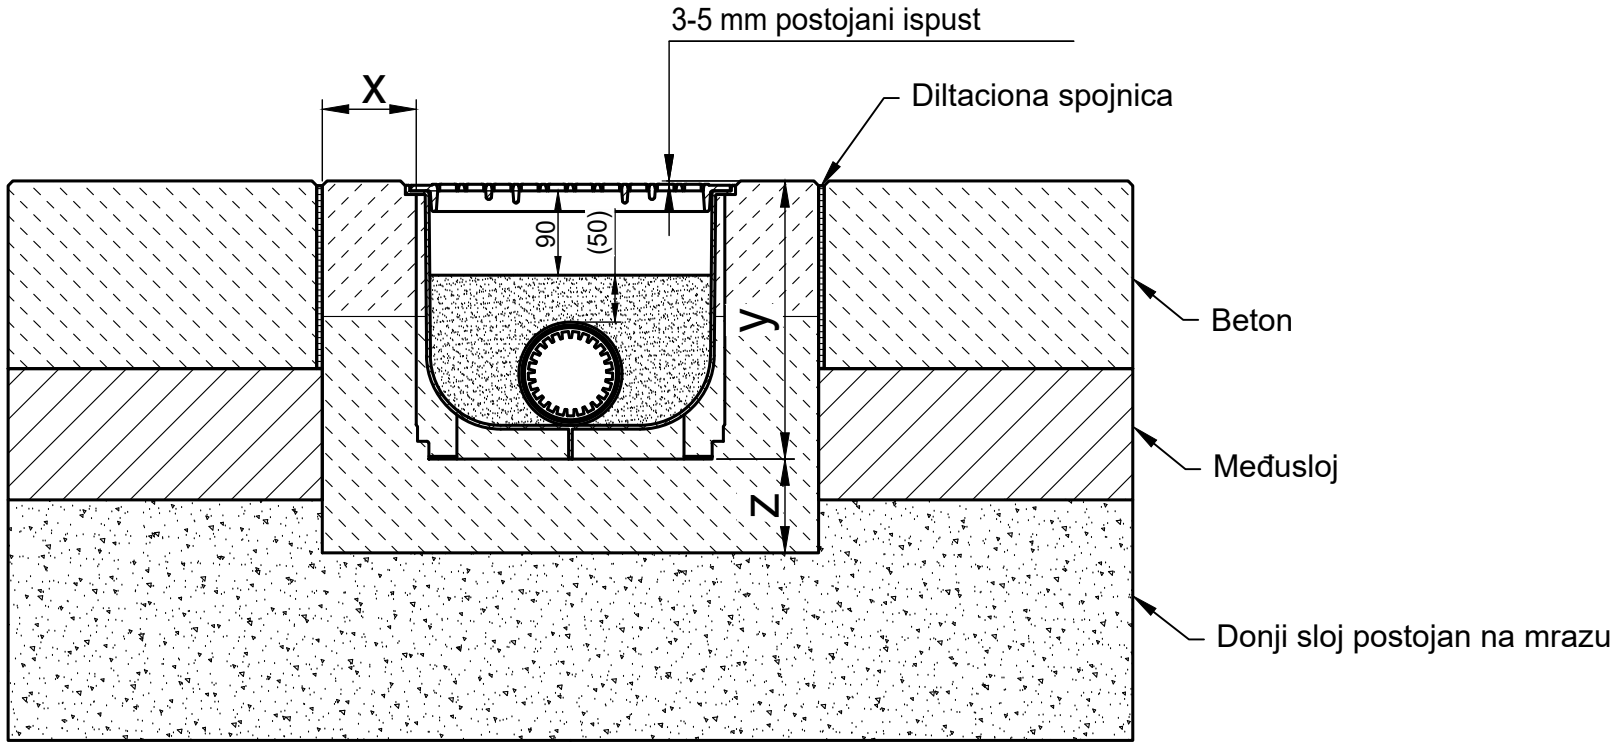

* y = Visina kanala plus ispust

Klasa opterećenja u skladu sa EN 1433 / DIN 19580		A 15	B 125	C 250	D 400**	E 600	F 900
Osnova: širina x / visina y / debljina z (u cm)		10 / * / 10	10 / * / 10	10 / * / 15			
Navedeni kvalitet betona predstavlja minimalni kvalitet							
EN 206-1 / DIN 1045-3	bez opasnosti od mržnjenja na bočnoj strani	C30/37 XF4, XM1	C30/37 XF4, XM1	C30/37 XF4, XM1			
	opasnost od mržnjenja na bočnoj strani	C25/30 XF3	C25/30 XF3	C25/30 XF3			

Važi za sledeće sisteme kanala:

SPORTFIX CLEAN 300 Žleb za sneg

Uputstva za ugradnju se stalno prilagođavaju tehničkim uslovima. Sa novim izdanjima, stari primeri prestaju da važe. Pre planiranja ili ugradnje molimo da proverite koja je najnovija verzija na www.hauraton.rs
Zaptivni sloj u konstrukciji ispod kanala je neophodan.

** Nije za upotrebu na putevima i autoputevima na kojima se stalno odvija frekventan promet

Stanje 16.09.2020

Primenjuju se naša opšta uputstva za ugradnju.

Format DIN A4

model 1:8

0000117927.dwg EBBw

SF-CLEAN StaL 300 Schneeafangrinne Einbaubeispiel Klasse B125 in Beton

hauraton
Werkstr. 13
76437 Rastatt
Germany
Tel.: +381(60)6205228
Srdjan.Radojcic@hauraton.com